



PROSPETTO FRONTALE
scala 1/100

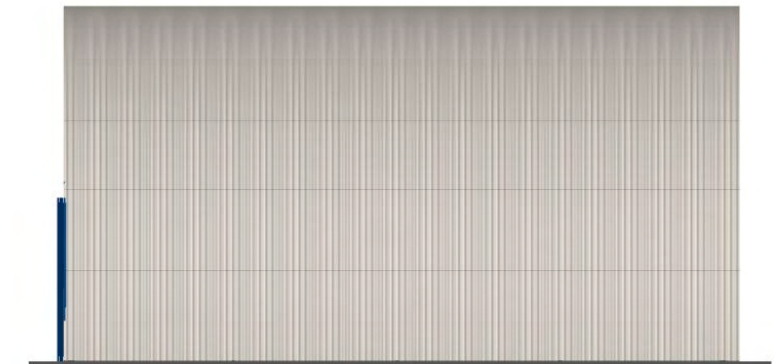

PROSPETTO LONGITUDINALE
scala 1/200



SEZIONE TRASVERSALE

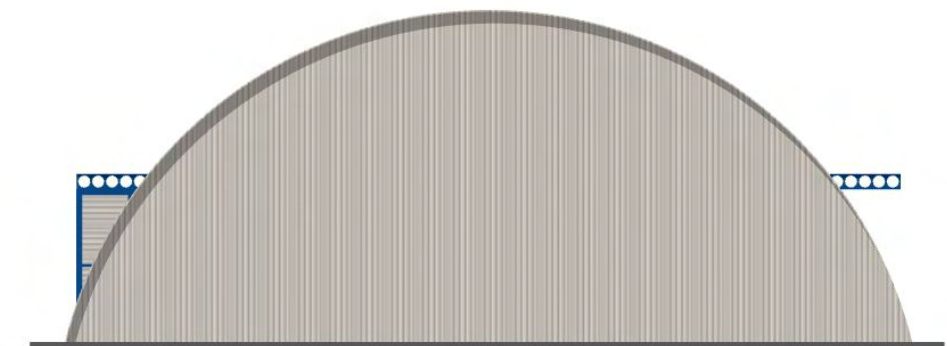


PROSPETTO POSTERIORE
scala 1/200


mod. Hangar dim. 26 x 20 ml



costruzione sistemi di copertura a membrana
C.so Garibaldi n°33 - 13045 Gattinara VC
tel. 0163/630017 fax 0163/630018
mail commerciale@archisrl.com
P.iva 02430120028

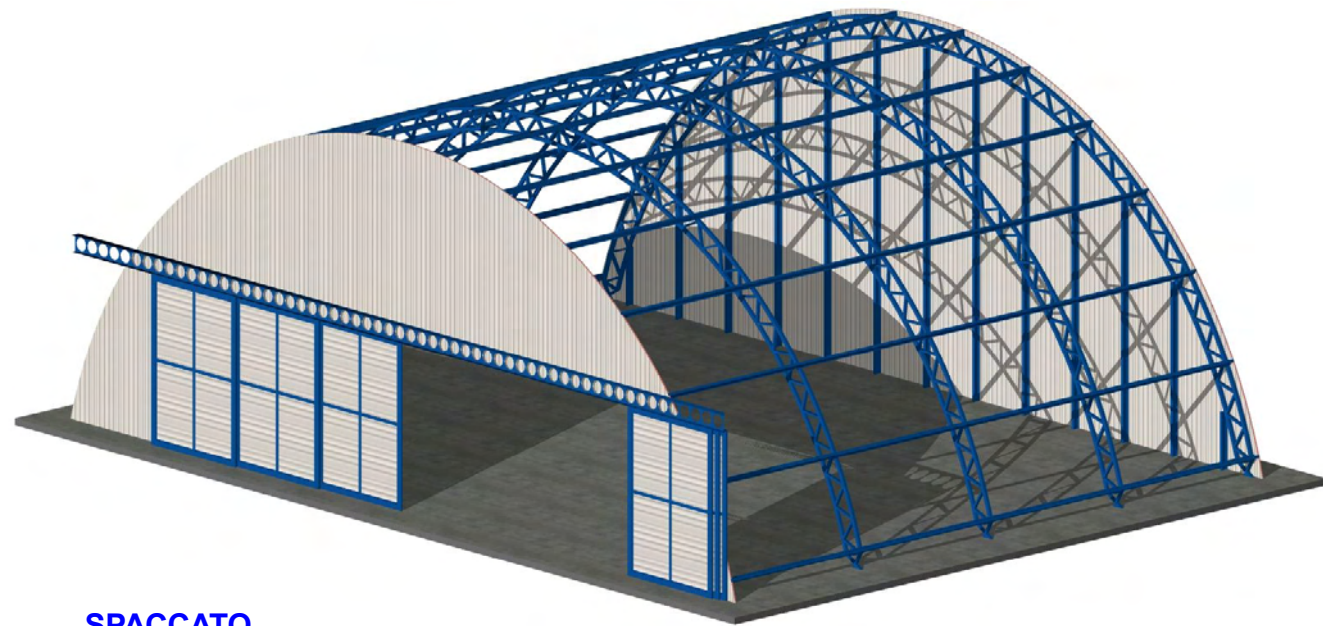


SPACCATO

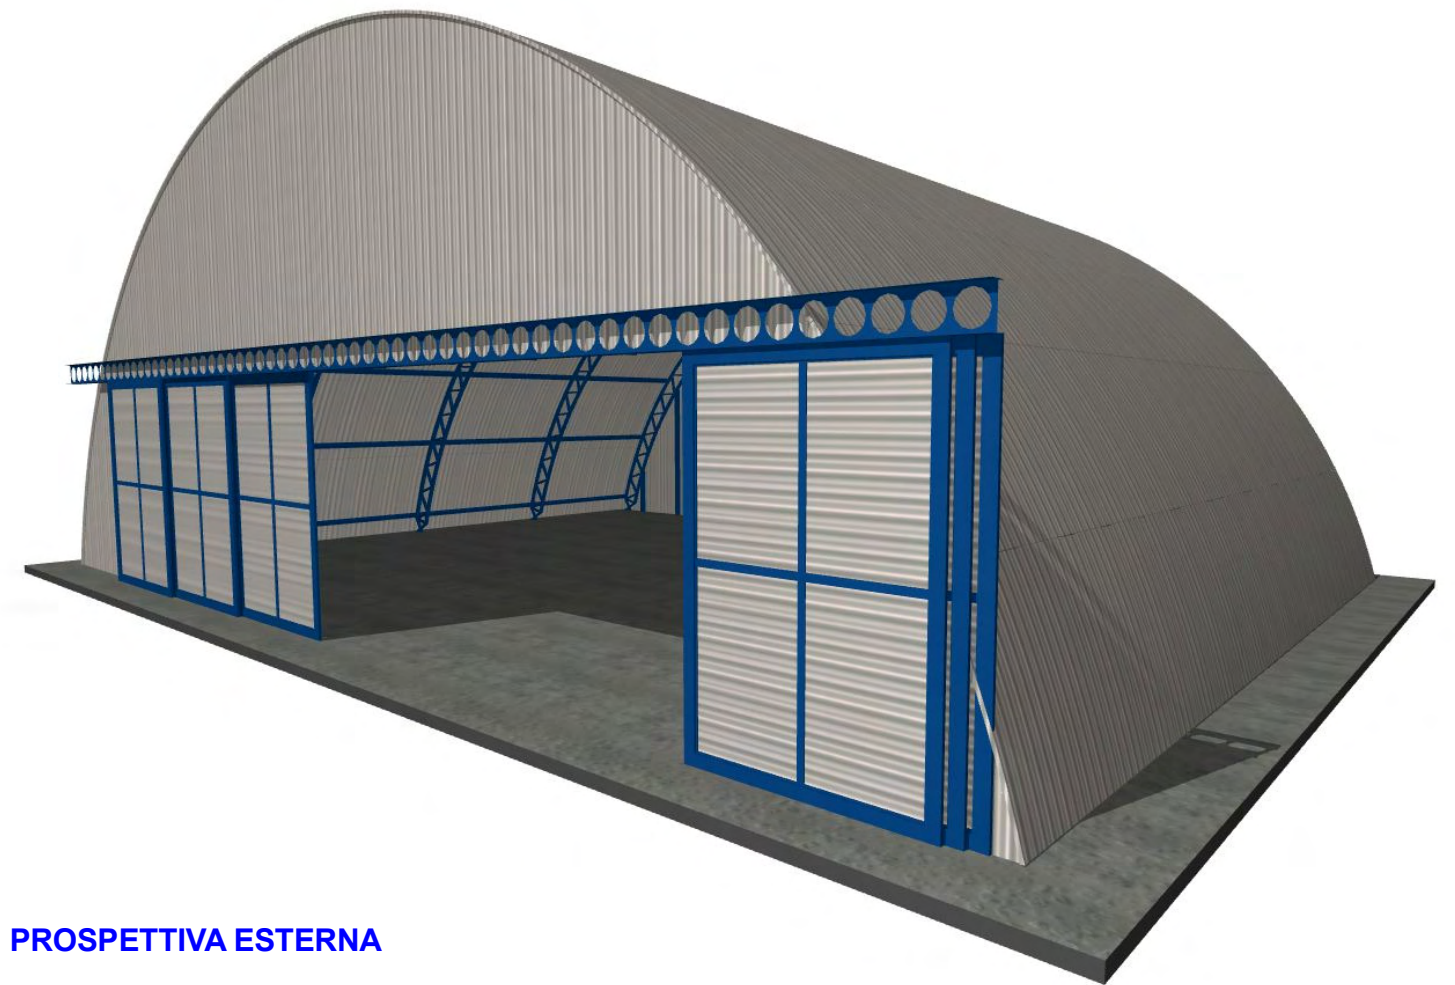

PROSPETTIVA ESTERNA

PROSPETTIVA INTERNA

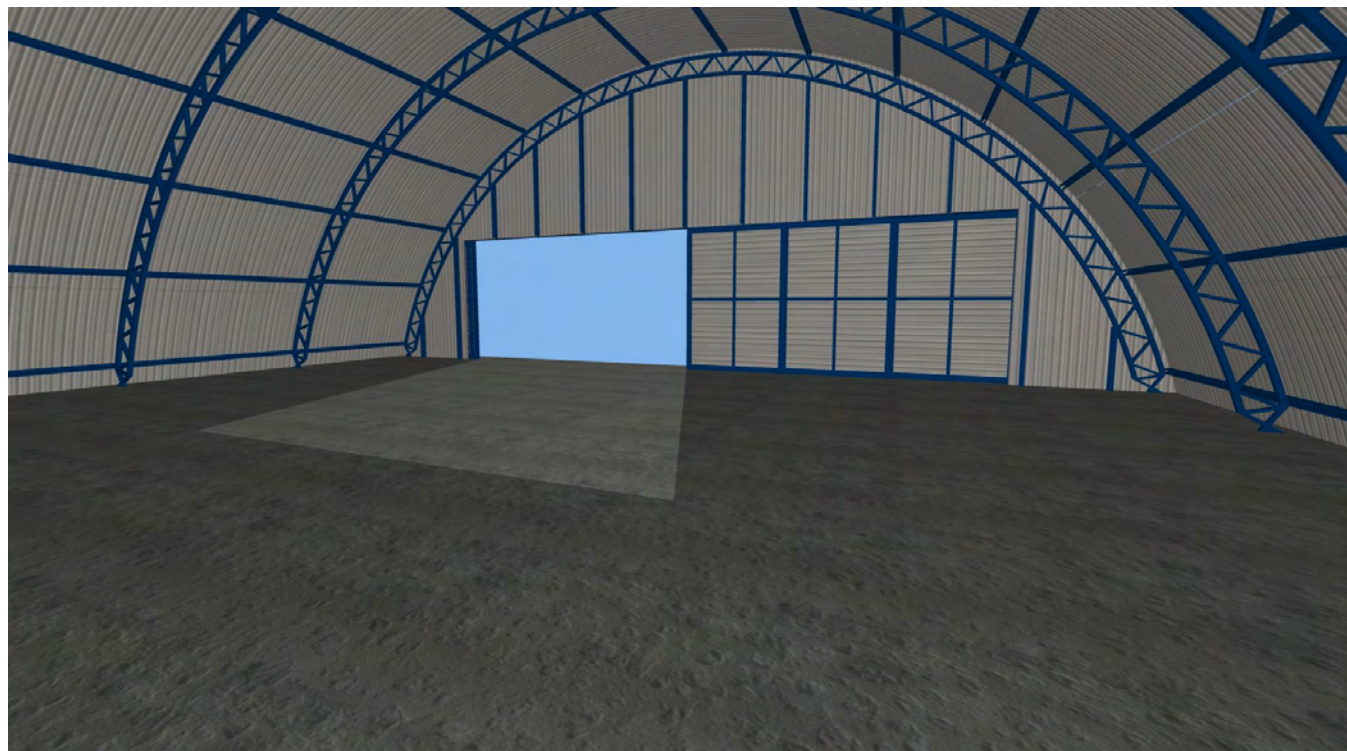


ASSONOMETRIA ESTERNA


mod. Hangar dim. 26 x 20 ml




costruzione sistemi di copertura a membrana
C.so Garibaldi n°33 - 13045 Gattinara VC
tel. 0163/630017 fax 0163/630018
mail commerciale@archisrl.com
P.iva 02430120028

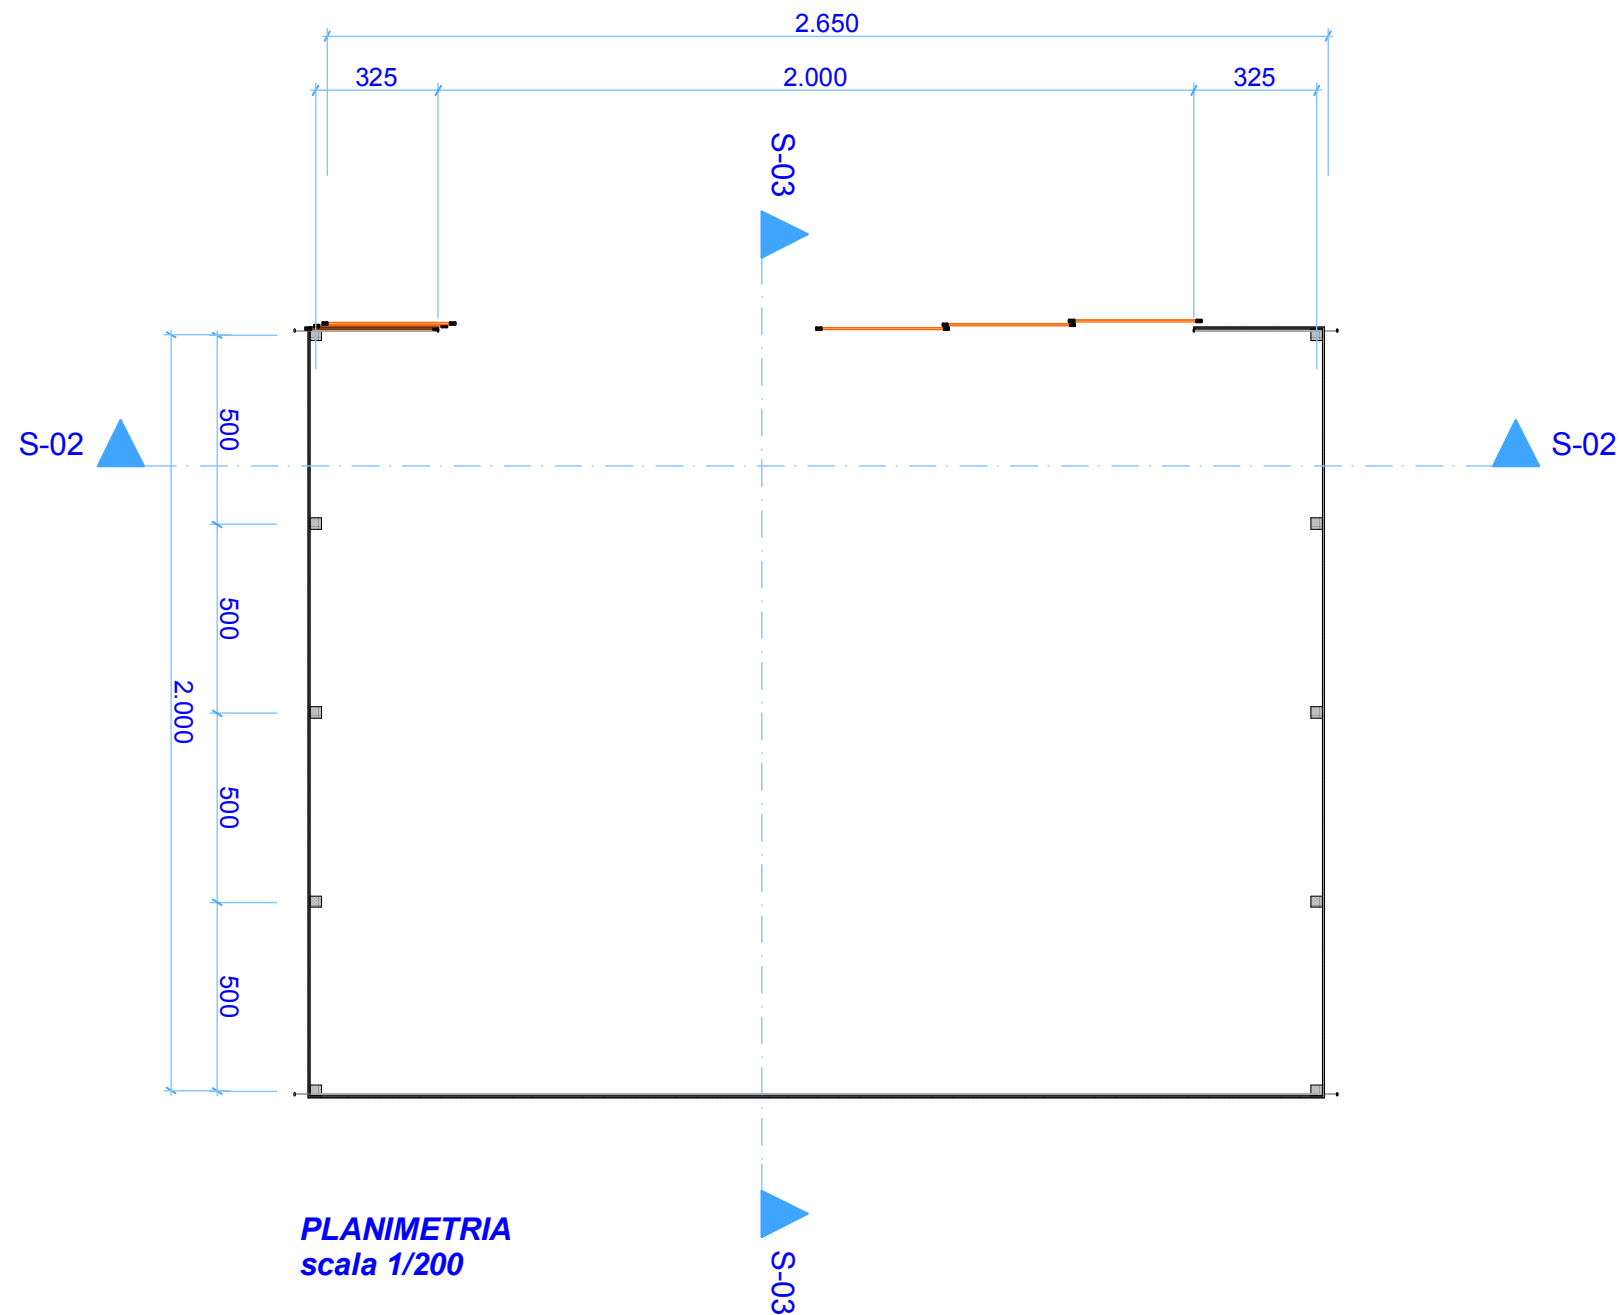

PLANIMETRIA
scala 1/200

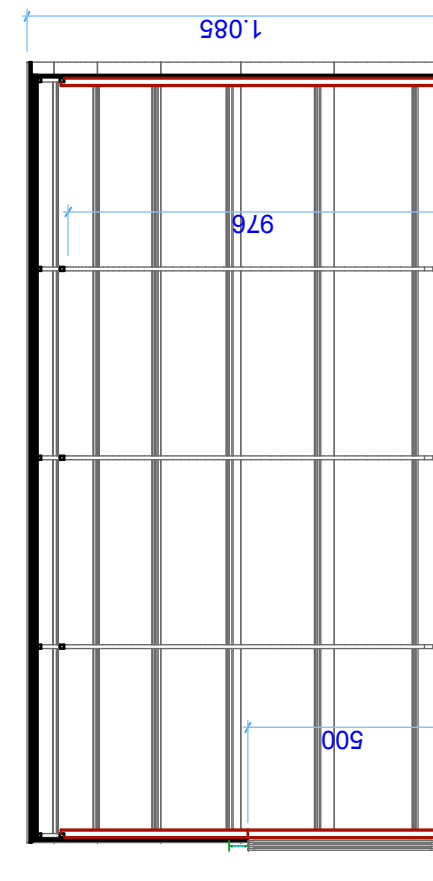

SEZIONE LONGITUDINALE
scala 1/200

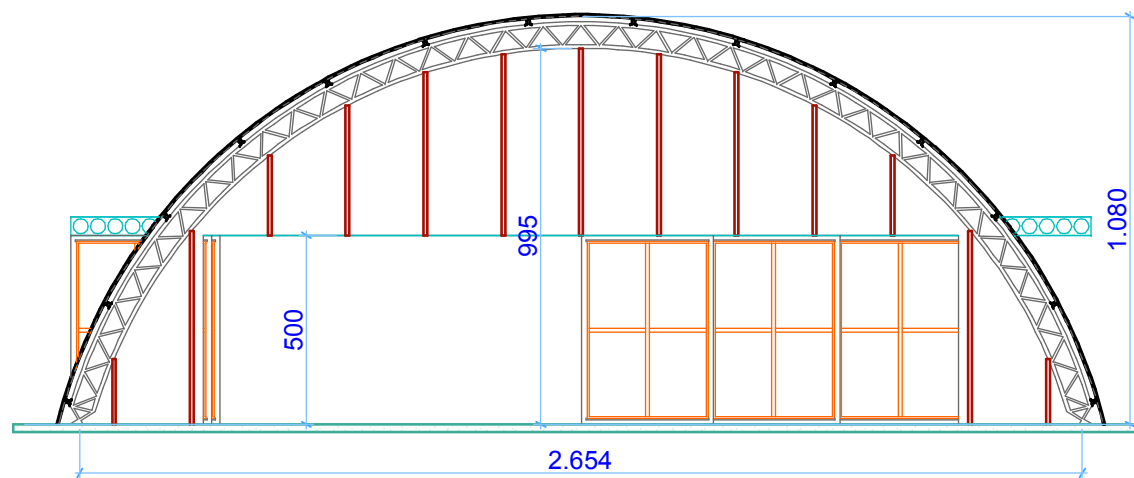

SEZIONE TRASVERSALE
scala 1/200

mod. Hangar dim. 26 x 20 ml



costruzione sistemi di copertura a membrana
C.so Garibaldi n°33 - 13045 Gattinara VC
tel. 0163/630017 fax 0163/630018
mail commerciale@archisrl.com
P.iva 02430120028