




Maneggio ad arco predisposto per posa pannelli fotovoltaici. Il sistema di aggancio ad arcarecci con passo variabile garantisce la possibilità di utilizzo di qualsiasi tipologia di pannello.

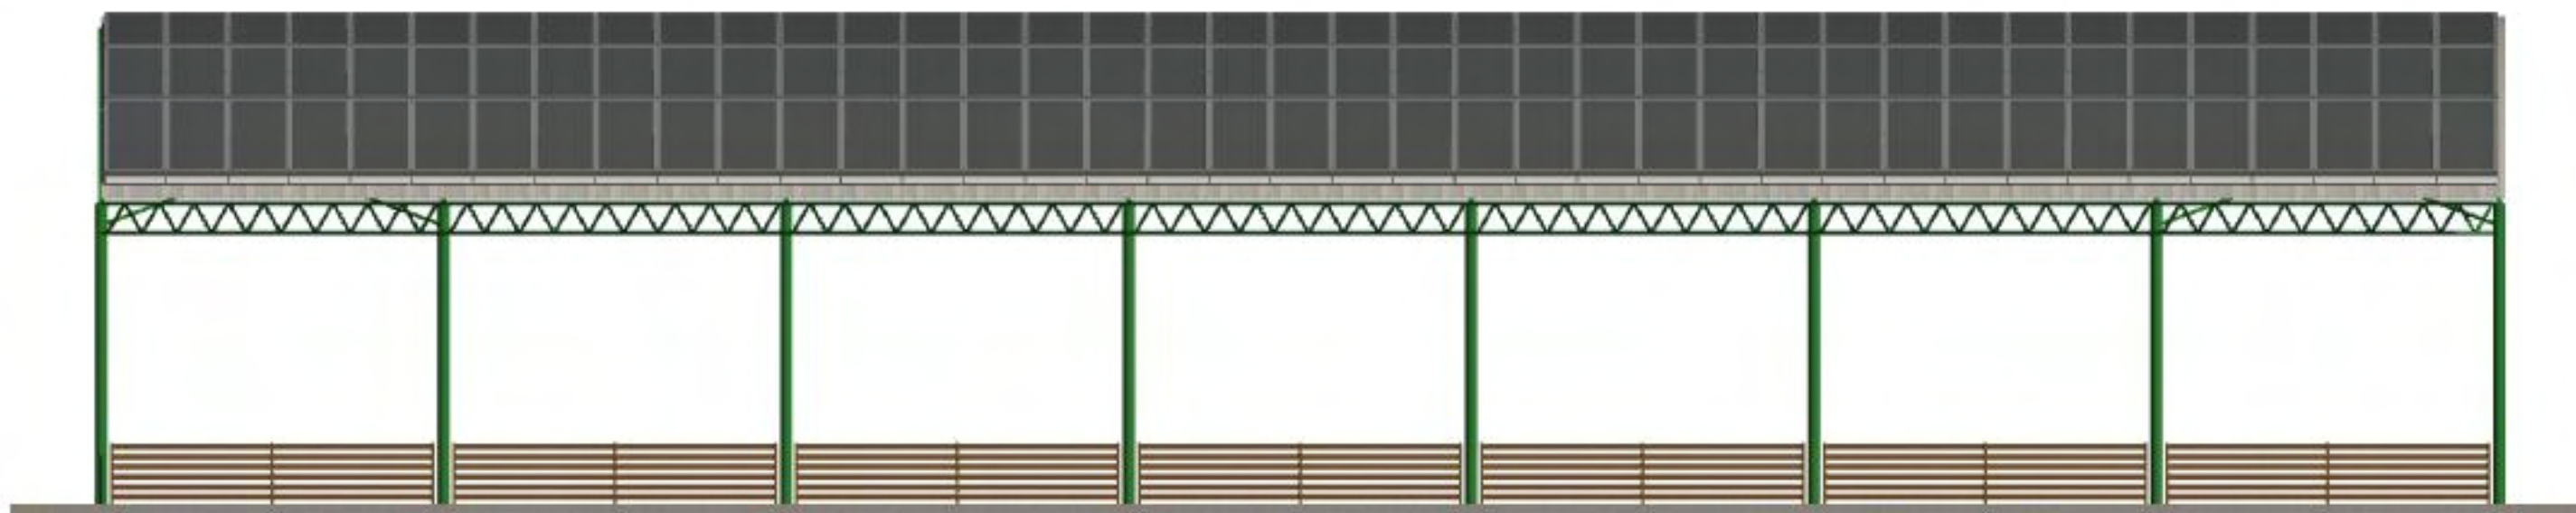

PROSPETTO LONGITUDINALE
scala 1/100

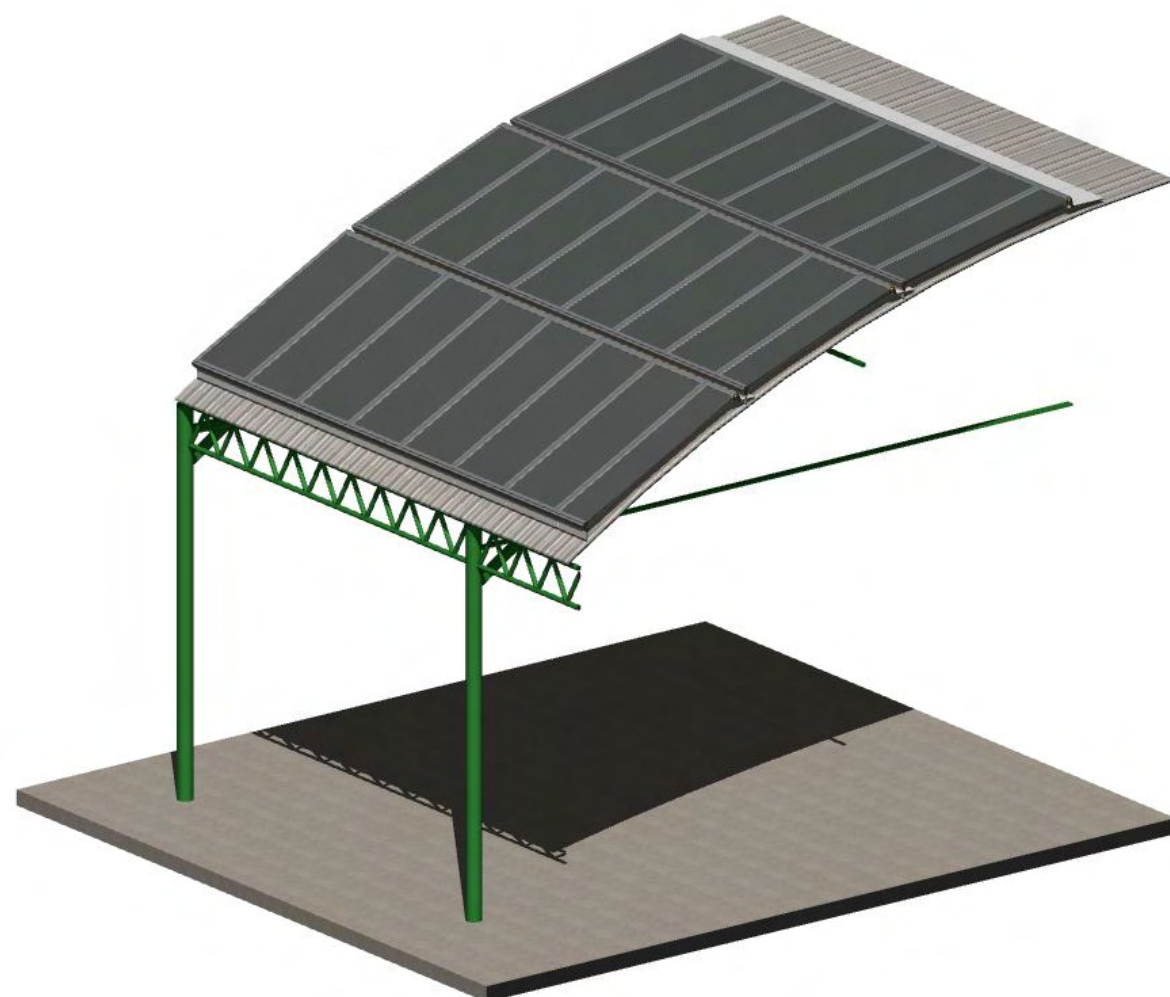

PARTICOLARE STRUTTURA

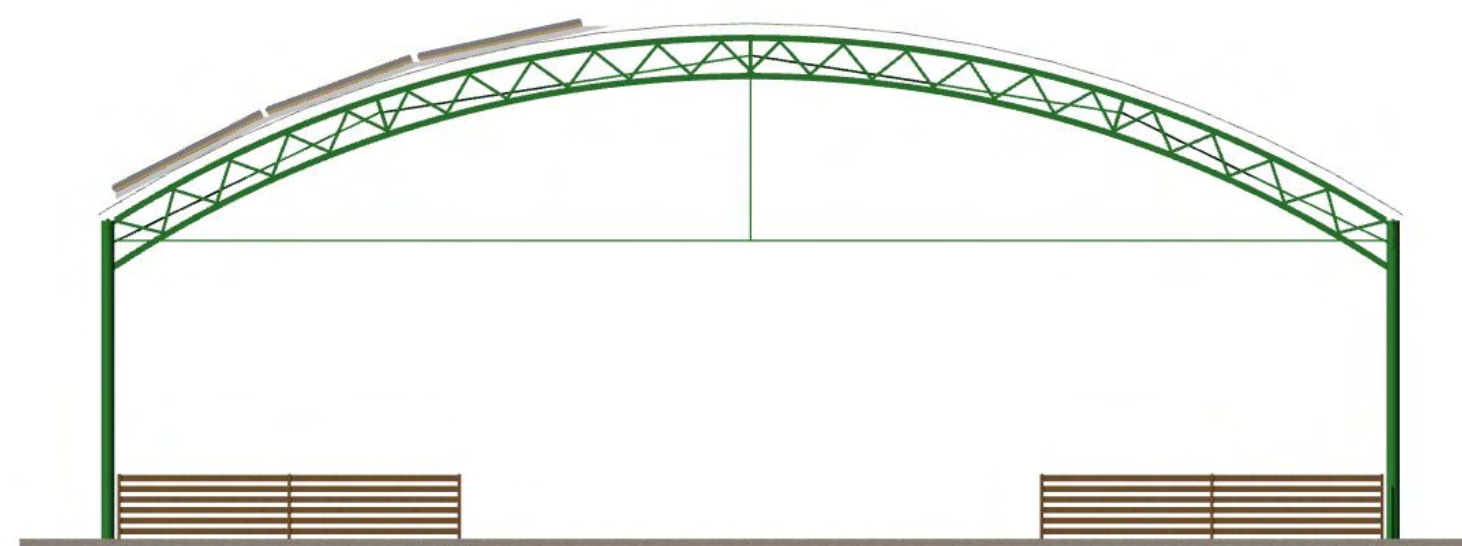


PROSPETTO FRONTALE
scala 1/100


mod. Maneggio dim. 20 x 40 ml



costruzione sistemi di copertura a membrana
C.so Garibaldi n°33 - 13045 Gattinara VC
tel. 0163/630017 fax 0163/630018
mail commerciale@archisrl.com
P.iva 02430120028

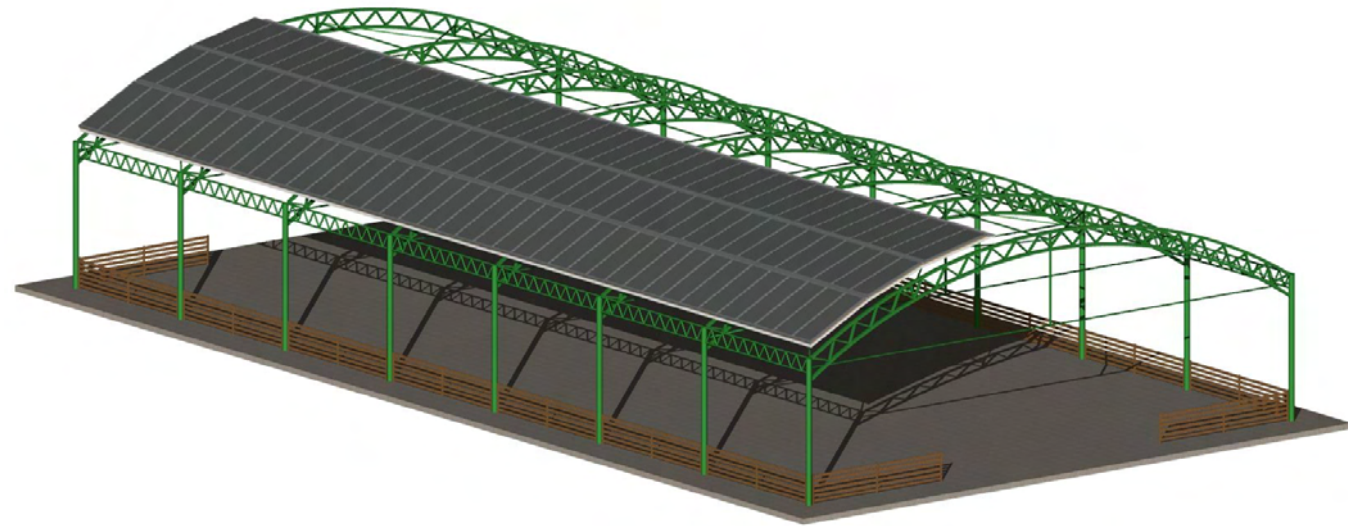


STRUTTURA

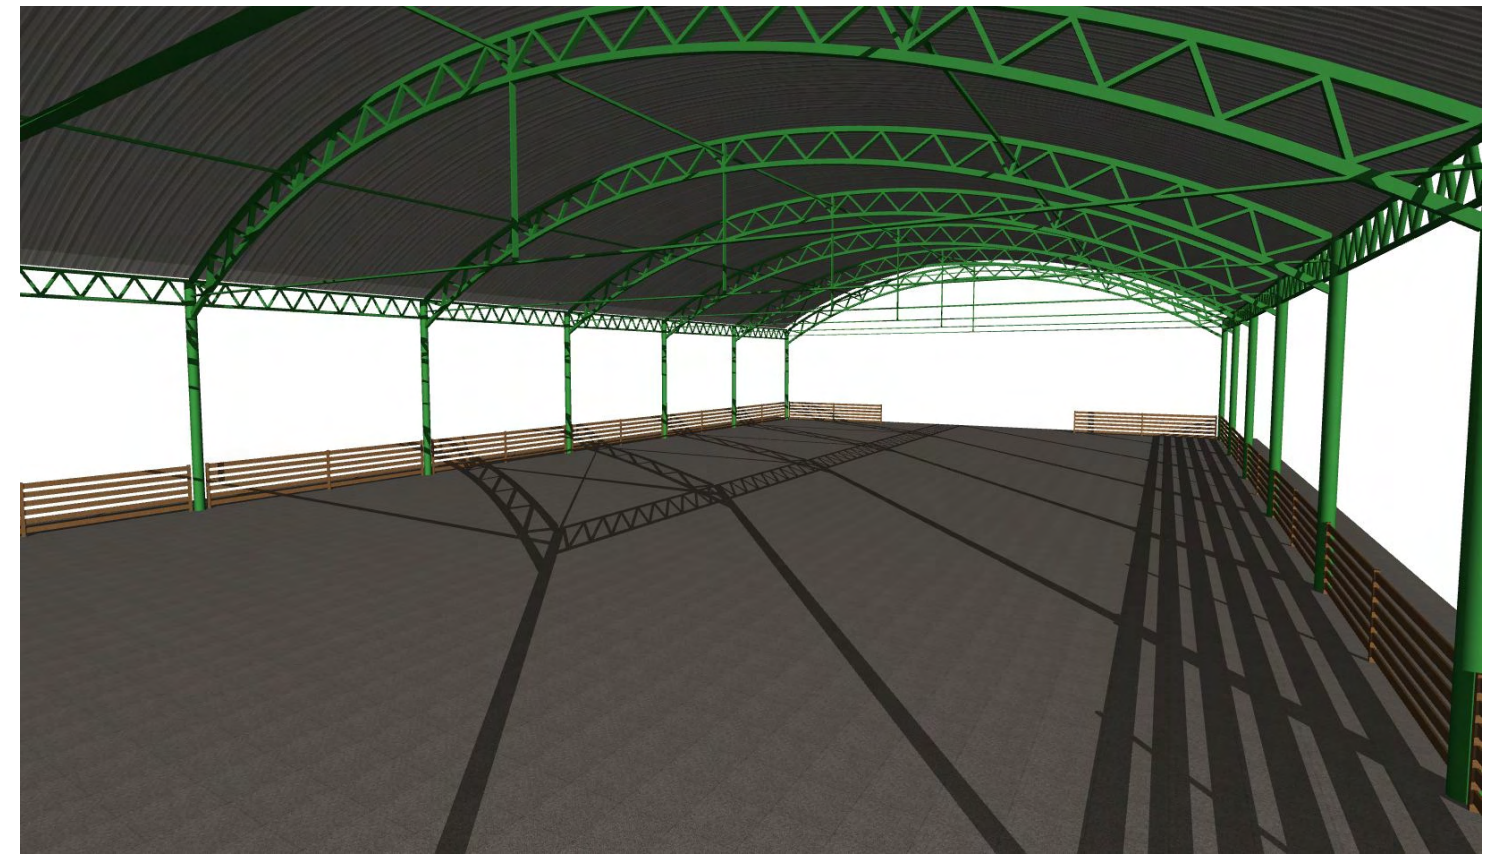

PROSPETTIVA INTERNA
scala 1/200



PROSPETTIVA FRONTALE

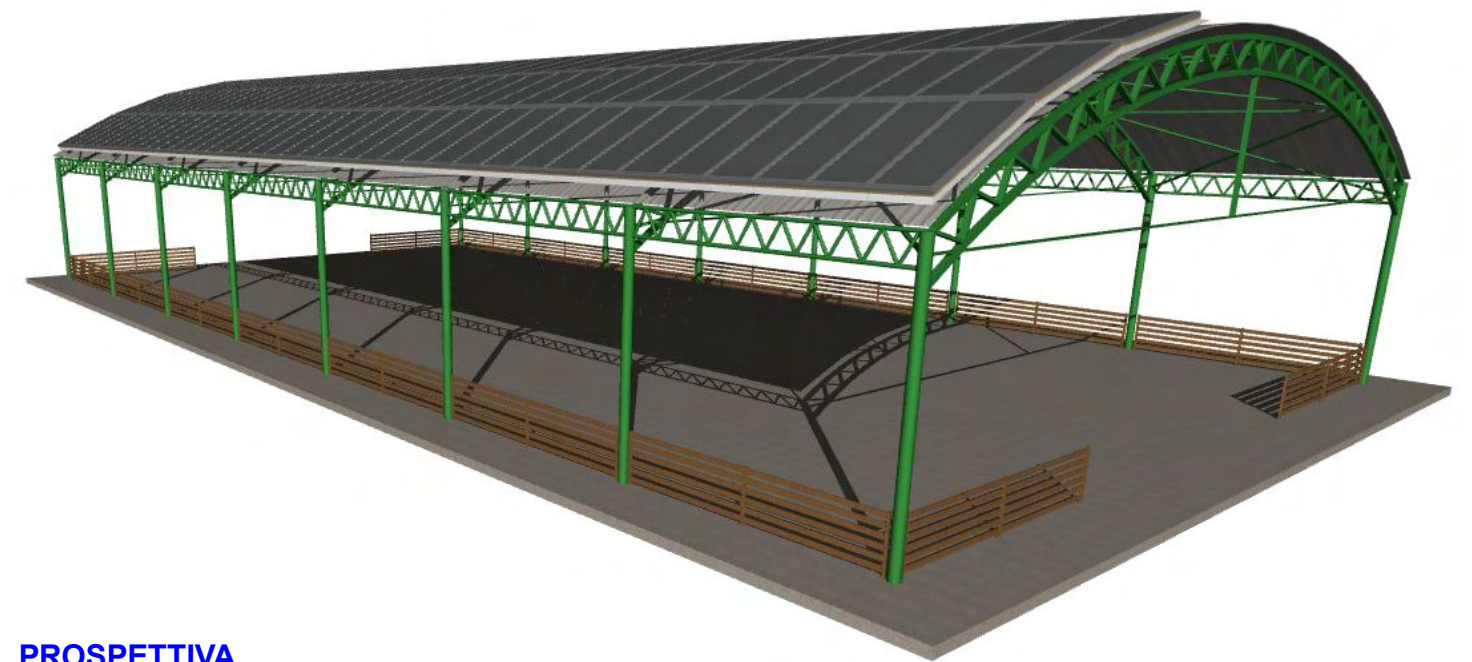

PROSPETTIVA


mod. Maneggio dim. 20 x 40 ml




costruzione sistemi di copertura a membrana
C.so Garibaldi n°33 - 13045 Gattinara VC
tel. 0163/630017 fax 0163/630018
mail commerciale@archisrl.com
P.iva 02430120028




PLANIMETRIA
scala 1/200

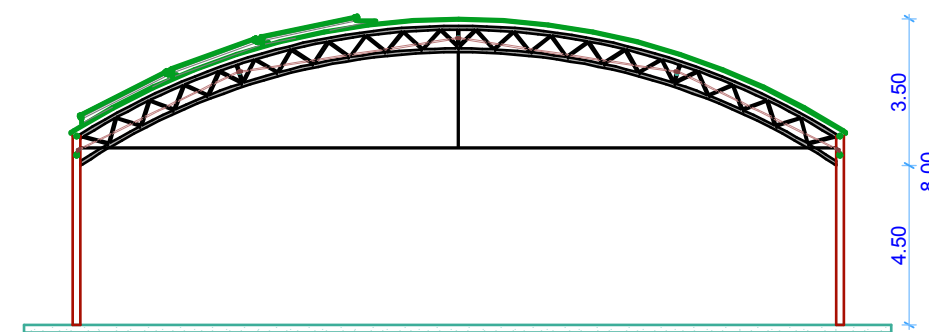

SEZIONE
scala 1/200

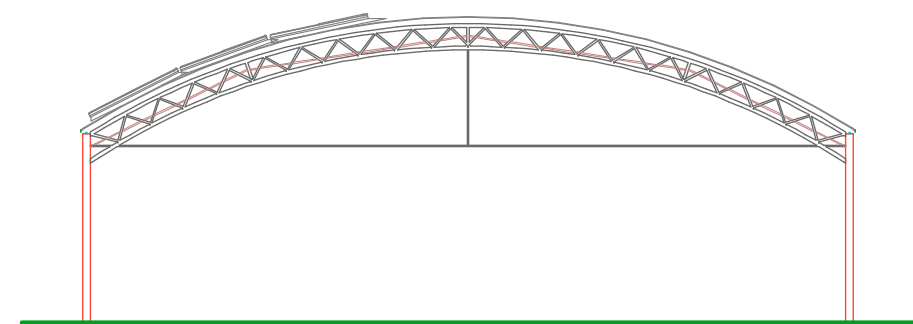

PROSPETTO FRONTALE
scala 1/200

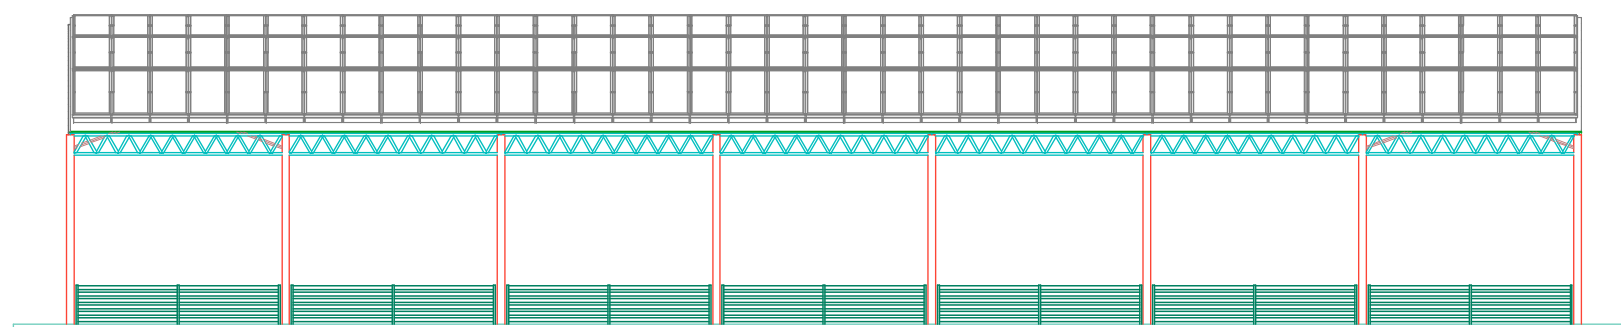

PROSPETTO
scala 1/200

mod. Maneggio dim. 20 x 40 ml



costruzione sistemi di copertura a membrana
C.so Garibaldi n°33 - 13045 Gattinara VC
tel. 0163/630017 fax 0163/630018
mail commerciale@archisrl.com
P.iva 02430120028