



PLANIMETRIA
scala 1/500

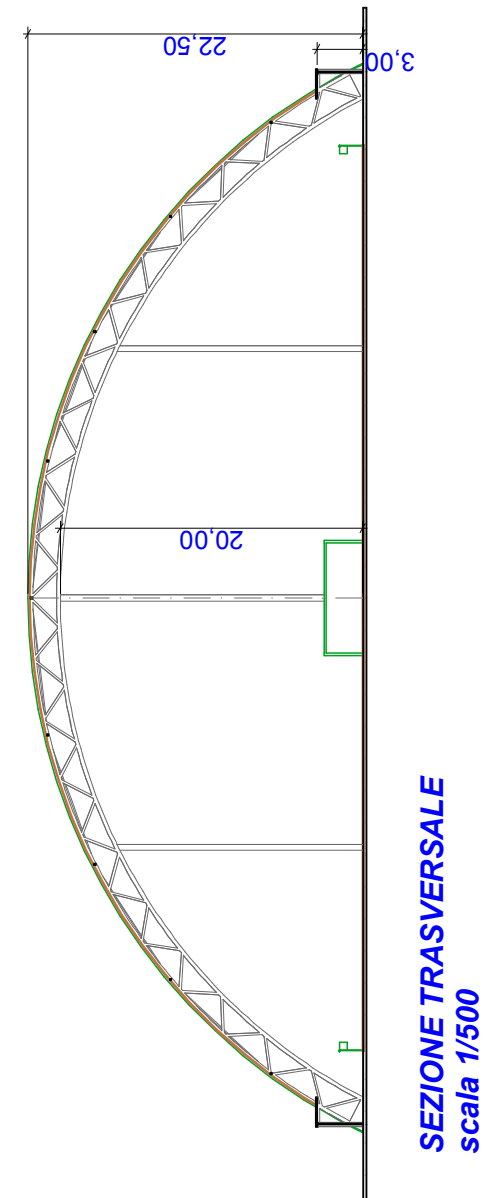

SEZIONE TRASVERSALE
scala 1/500

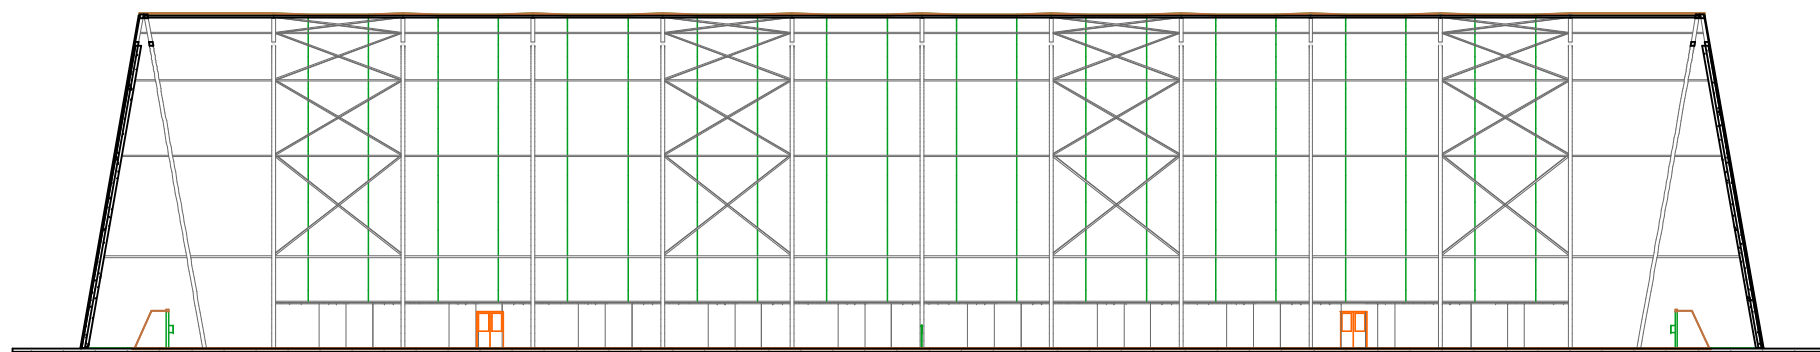


SEZIONE LONGITUDINALE
scala 1/500

Cop. calcio dim. 110x70




costruzione sistemi di copertura a membrana
C.so Garibaldi n°33 - 13045 Gattinara VC
tel. 0163/630017 fax 0163/630018
mail commerciale@archisrl.com
P.iva 02430120028

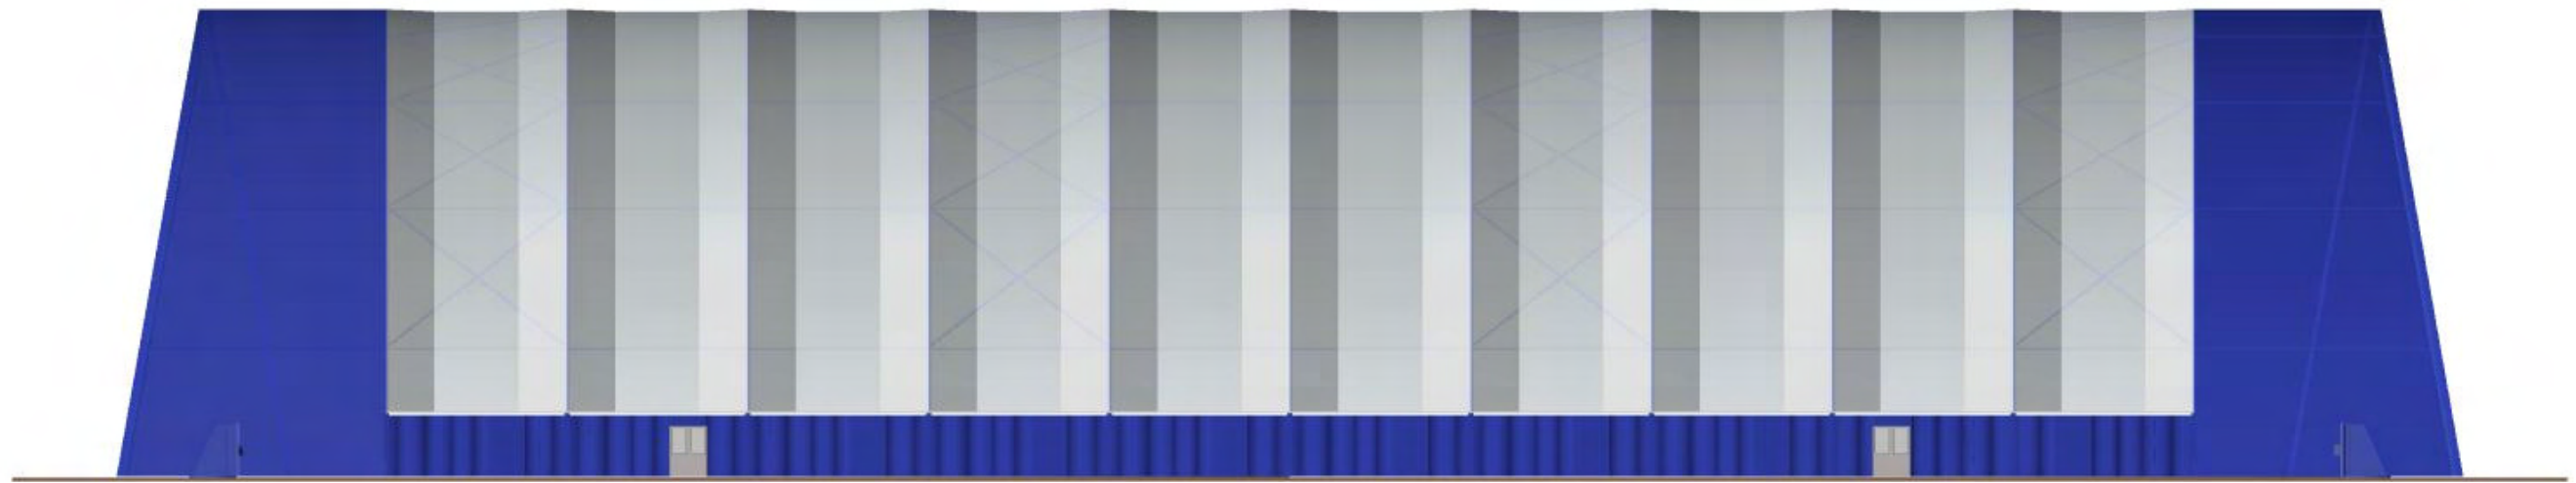

PROSPETTO LONGITUDINALE
scala 1/500



PROSPETTO FRONTALE
scala 1/1000

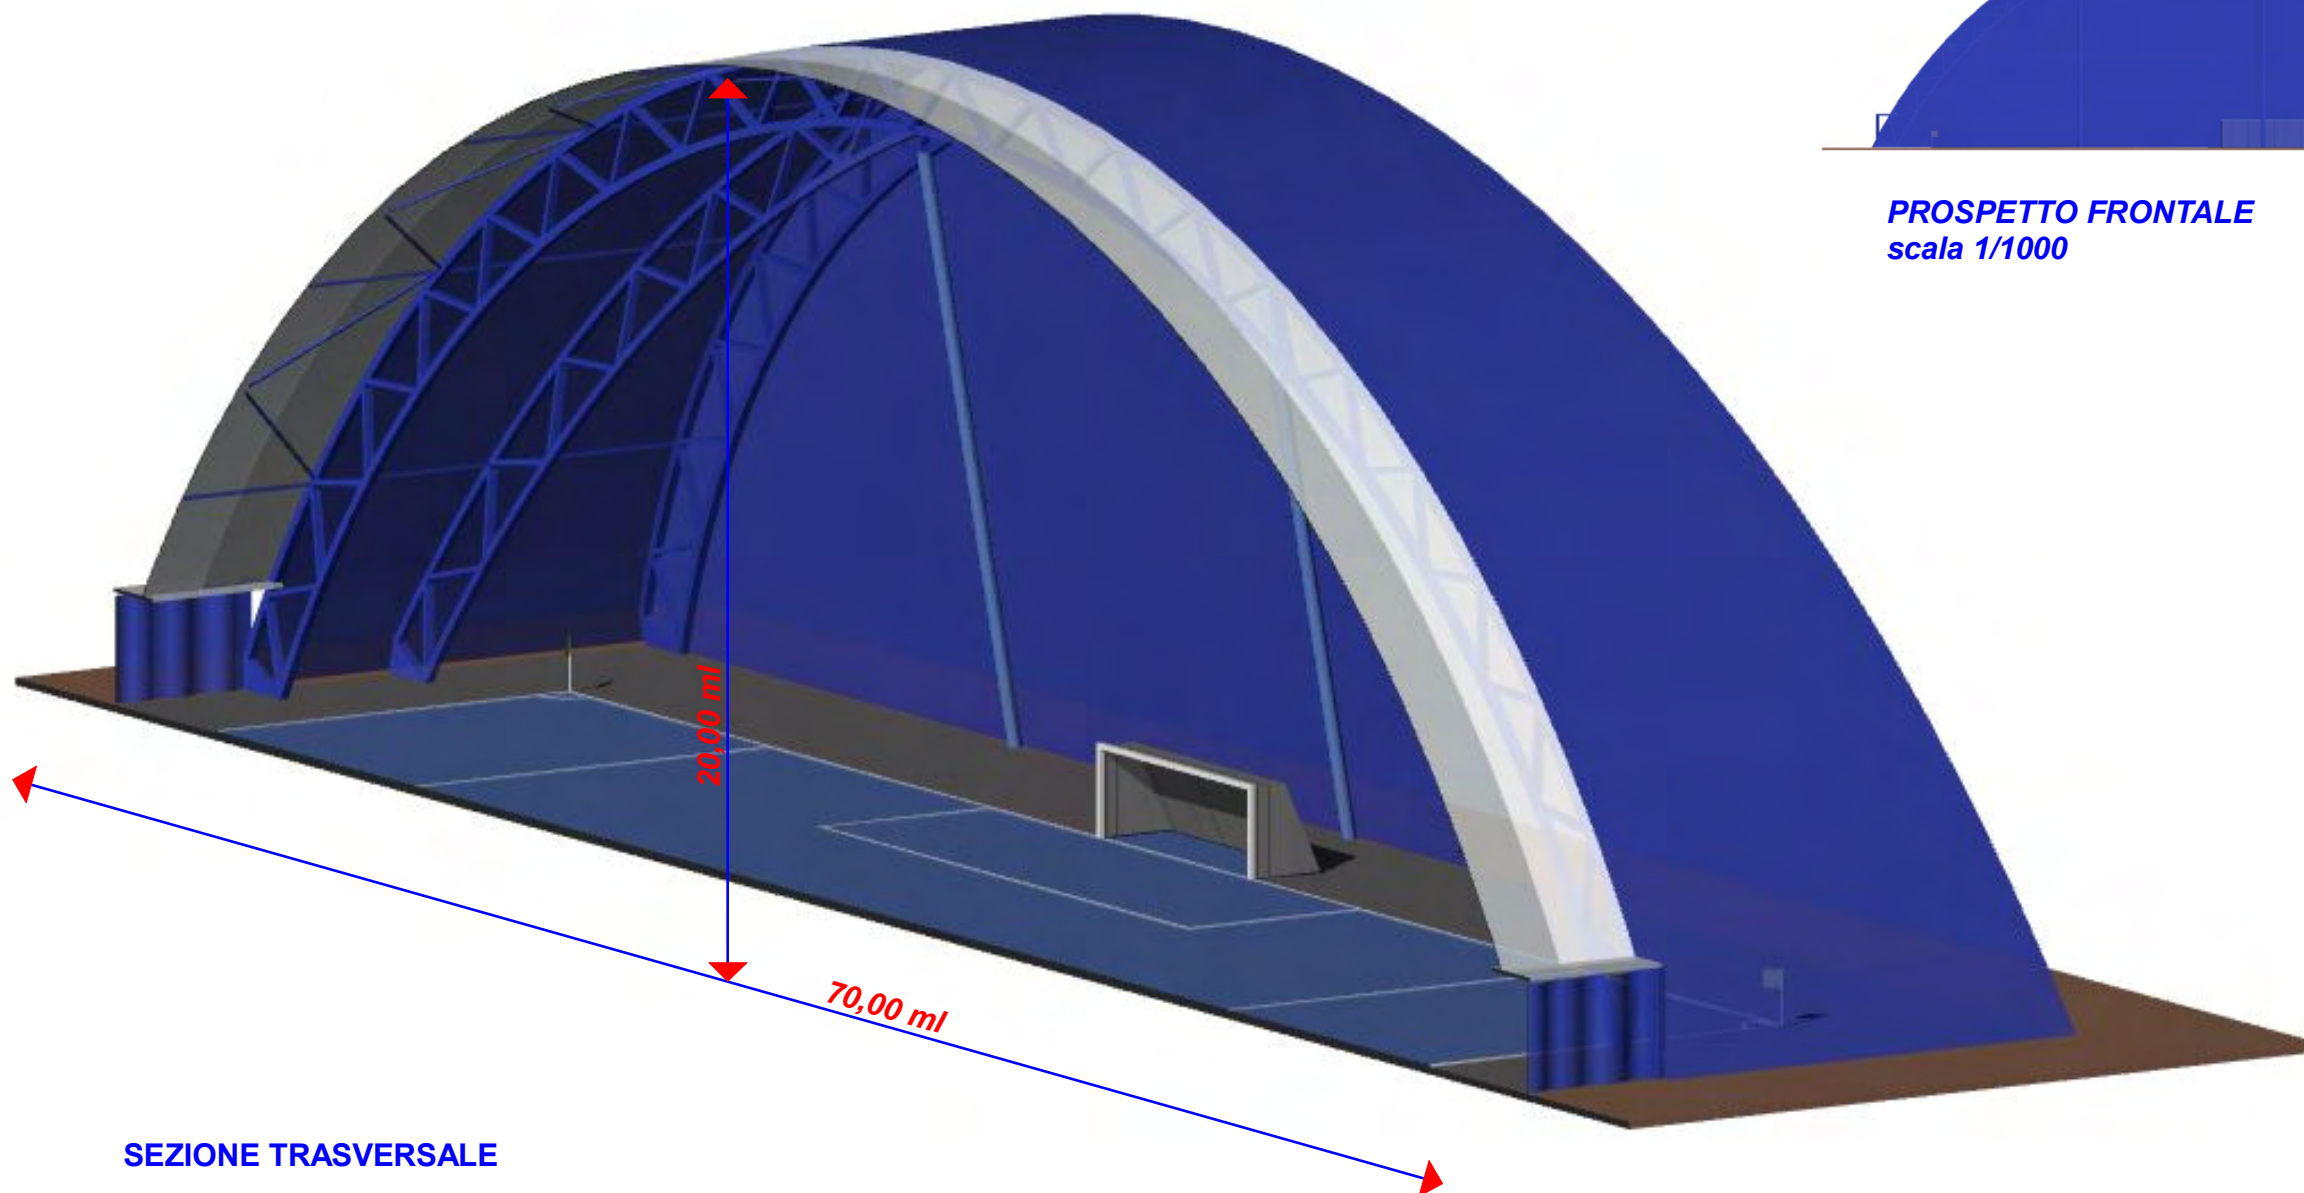


SEZIONE TRASVERSALE

Cop. calcio dim. 110x70




costruzione sistemi di copertura a membrana
C.so Garibaldi n°33 - 13045 Gattinara VC
tel. 0163/630017 fax 0163/630018
mail commerciale@archisrl.com
P.iva 02430120028


**TIPOLOGIA PER COPERTURA A GRANDE LUCE CON ARCHI DI
TESTATA BACIATI
PER CAMPATE DI 50-100 ml
COLORE BLU/ BIANCO campo AZZURRO**

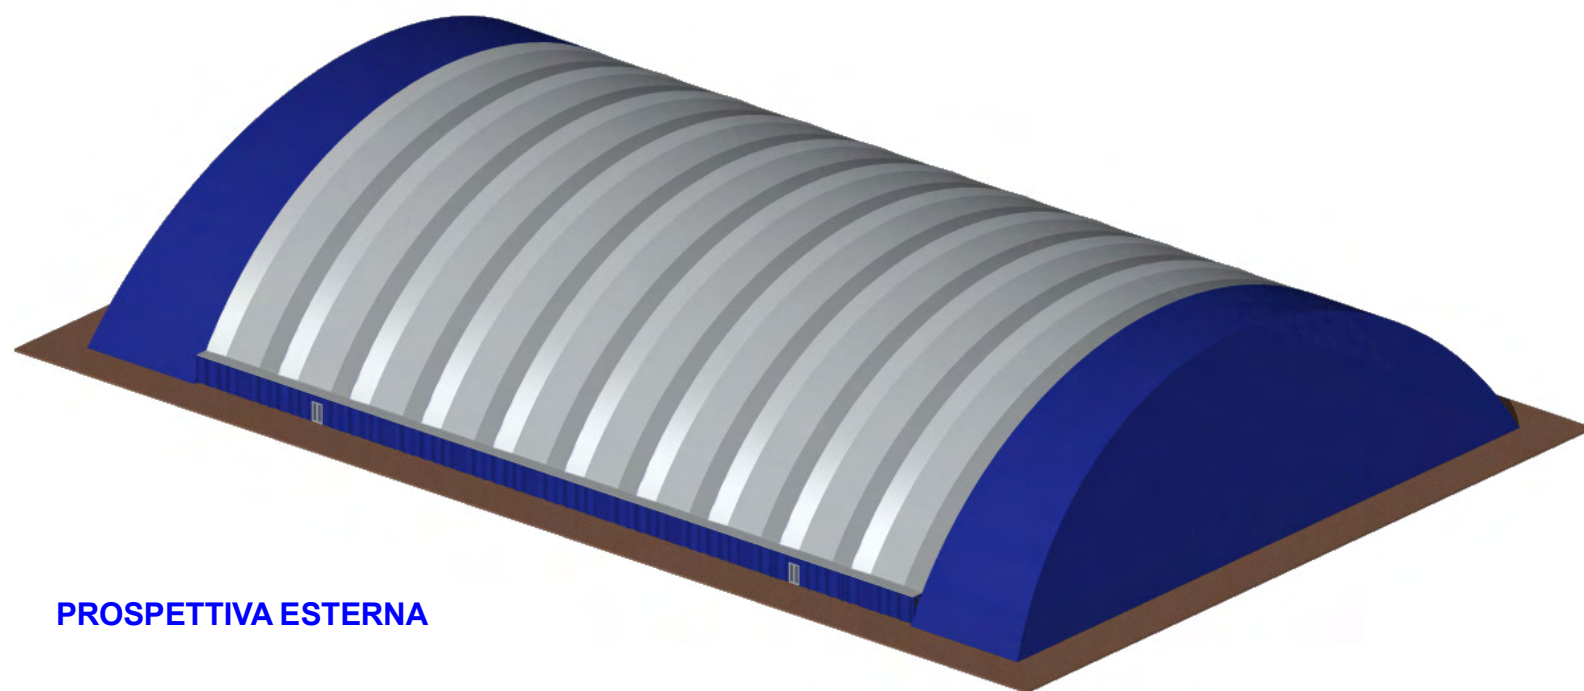


PROSPETTIVA ESTERNA

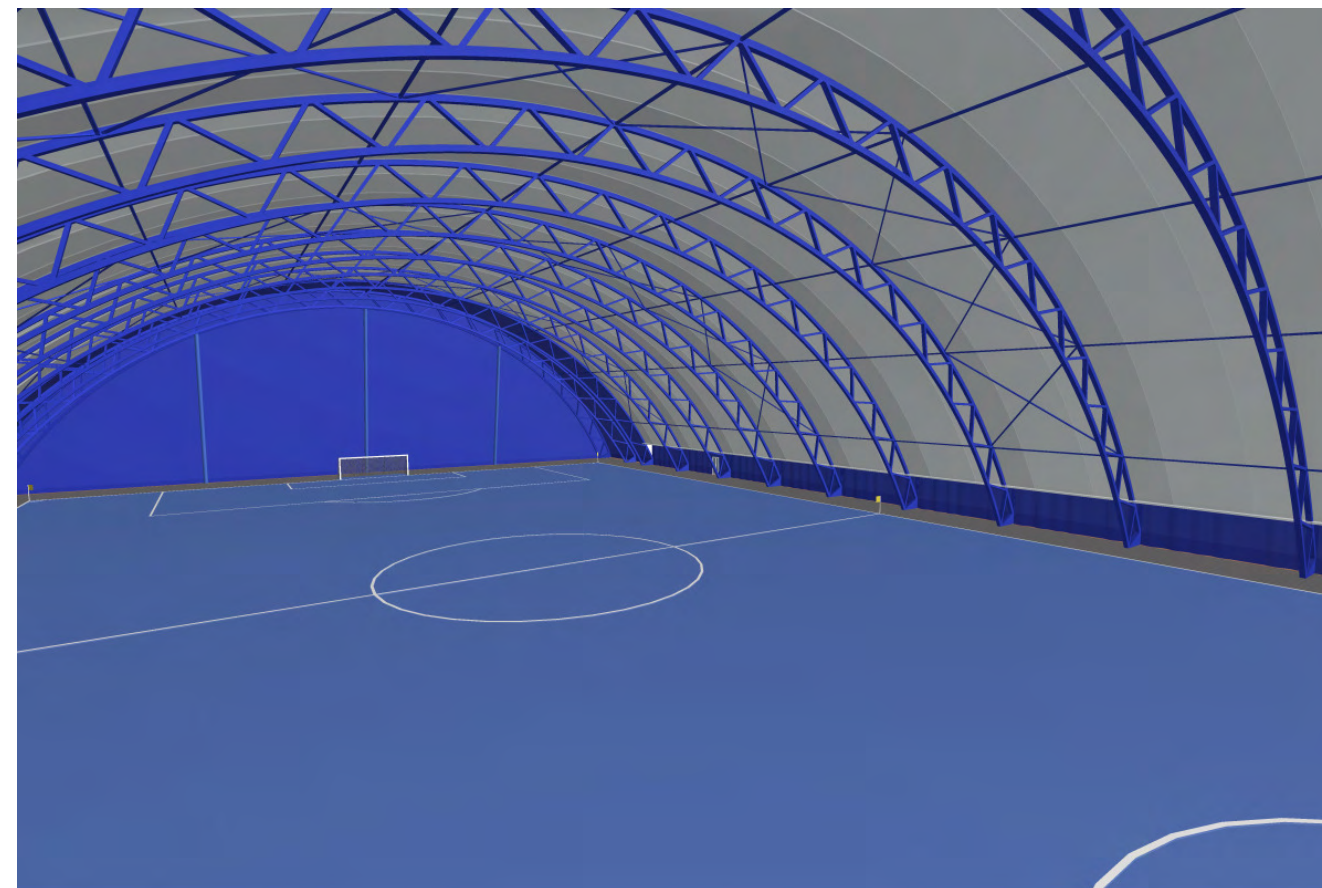

PROSPETTIVA INTERNA

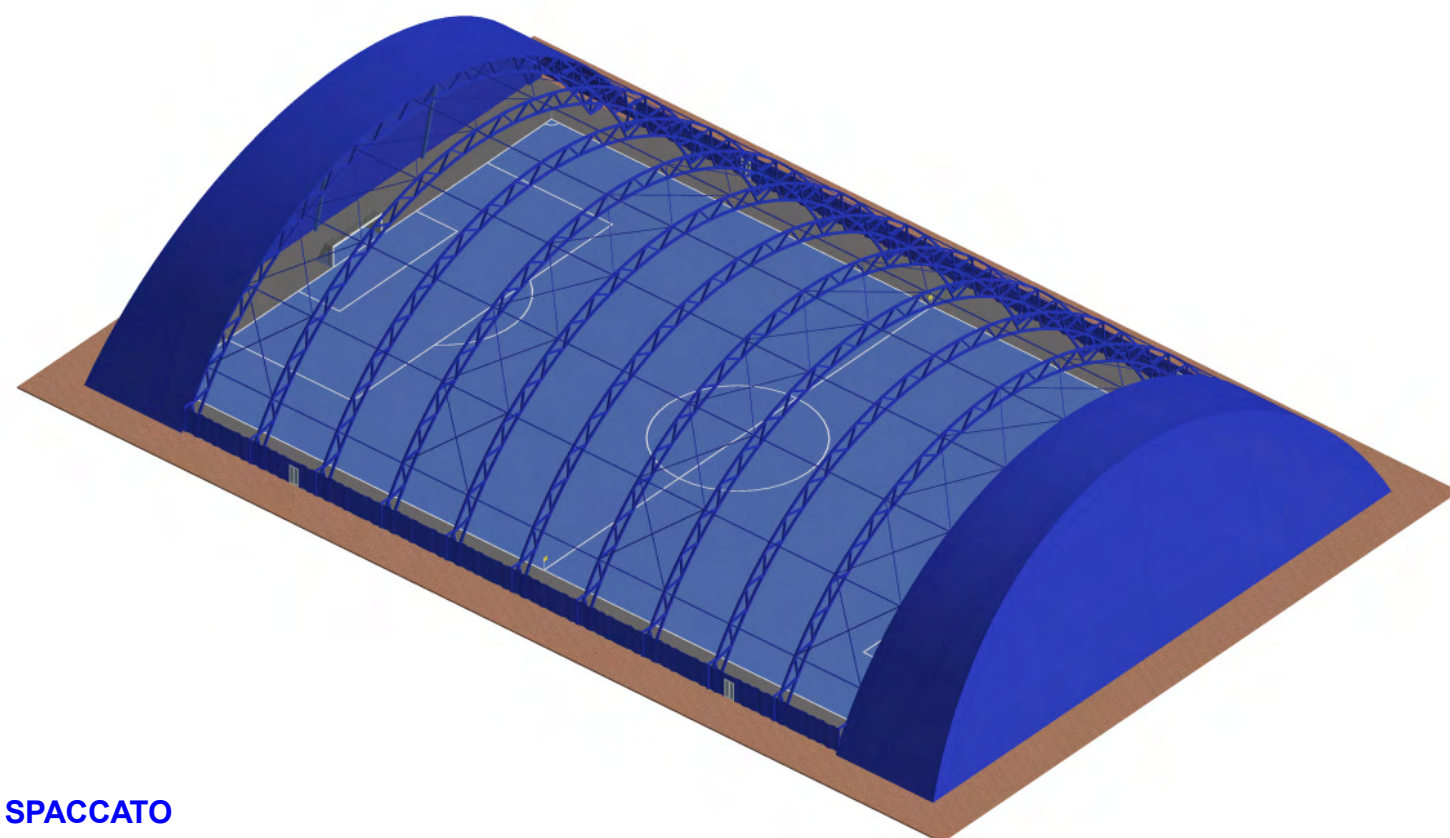

SPACCATO

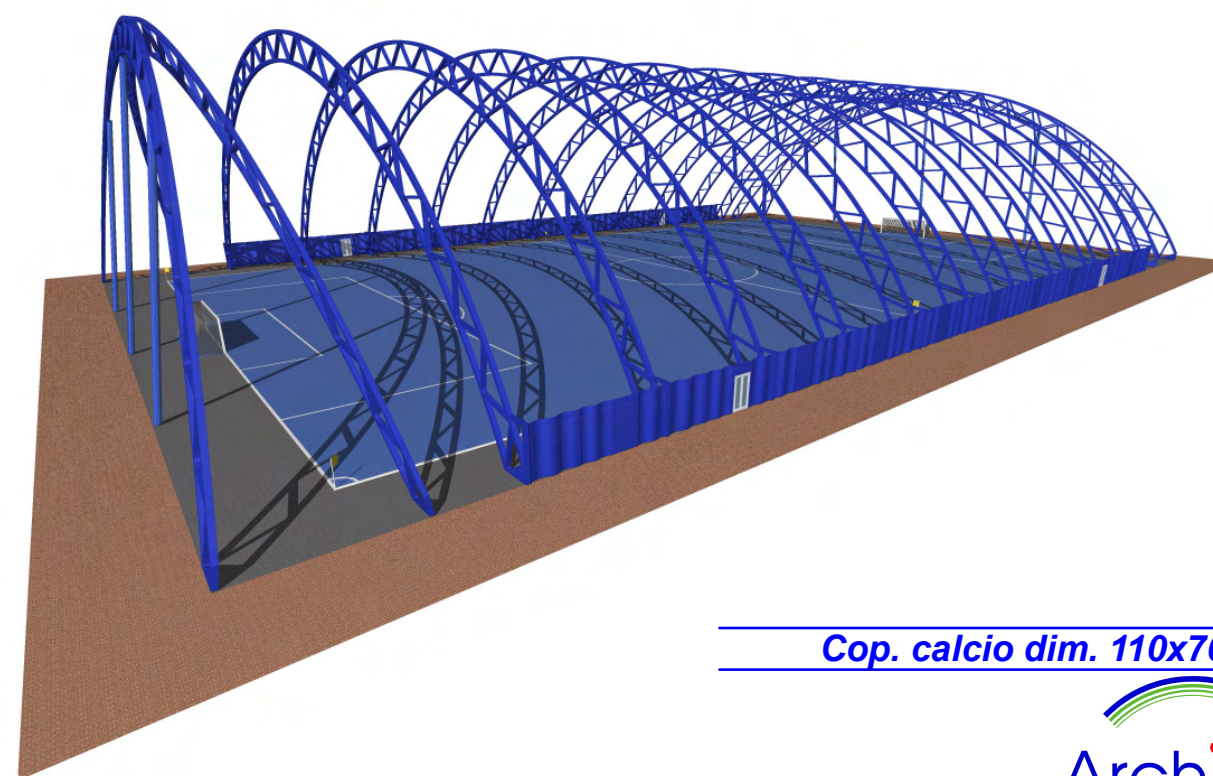

STRUTTURA

Cop. calcio dim. 110x70



costruzione sistemi di copertura a membrana
C.so Garibaldi n°33 - 13045 Gattinara VC
tel. 0163/630017 fax 0163/630018
mail commerciale@archisrl.com
P.iva 02430120028