



**PLANIMETRIA**  
scala 1/150

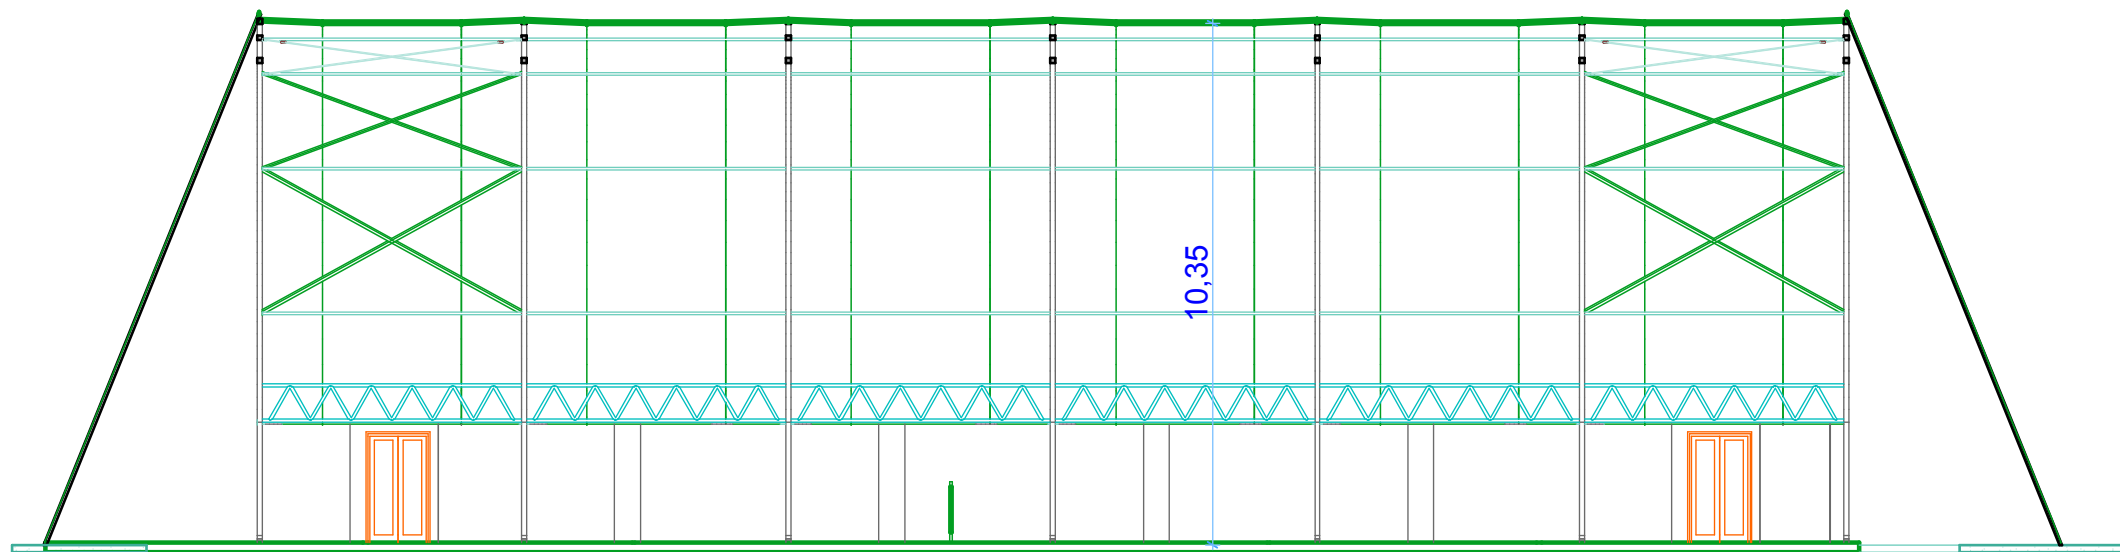


**SEZIONE LONGITUDINALE**  
scala 1/150

**mod. Tennis dim. 20 x40 ml**

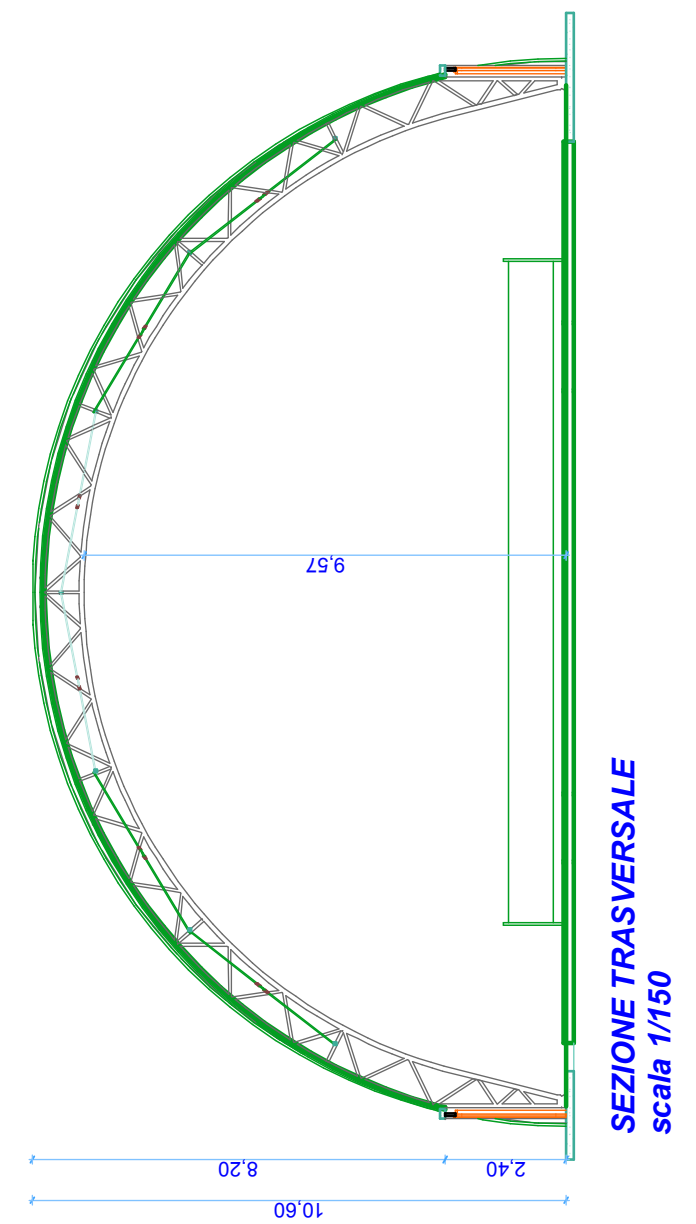


costruzione sistemi di copertura a membrana  
C.so Garibaldi n°33 - 13045 Gattinara VC  
tel. 0163/630017 fax 0163/630018  
mail commerciale@archisrl.com  
P.iva 02430120028


**COPERTURA PER CALCETTO**  
**COLORE BLU/ BIANCO campo verde**

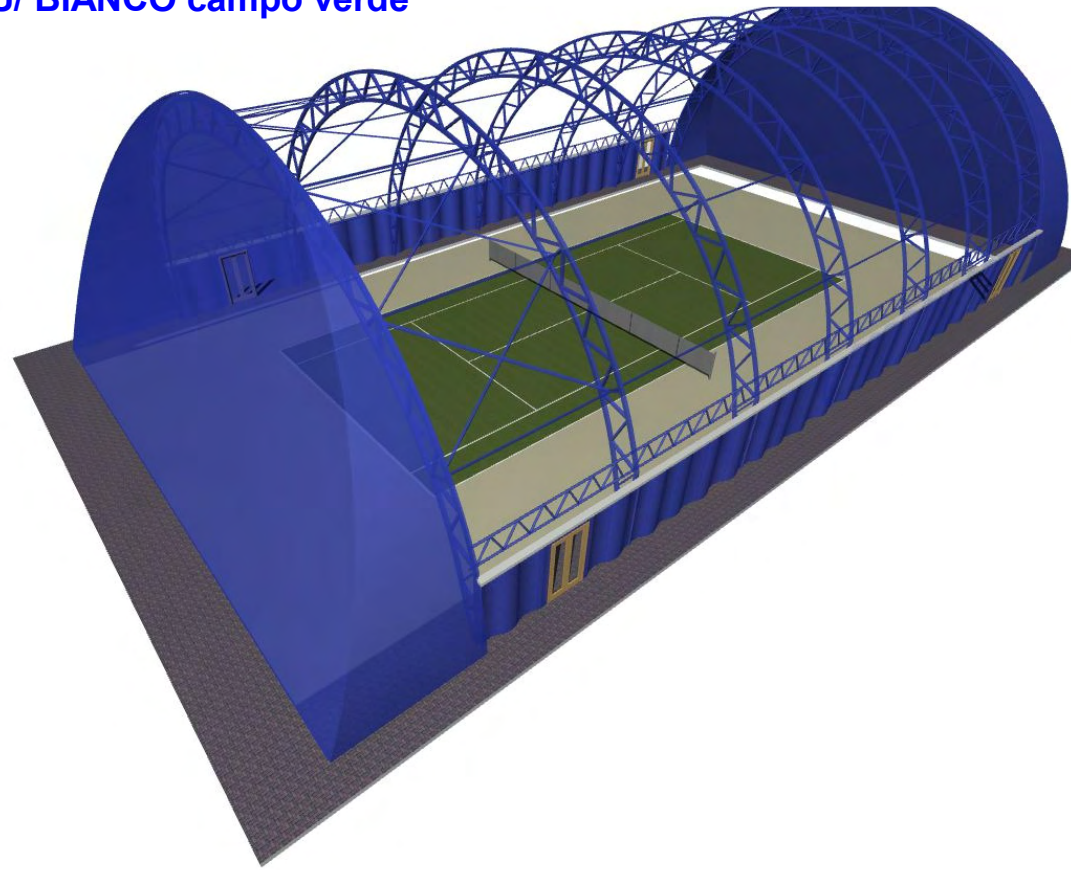


**SPACCATO**

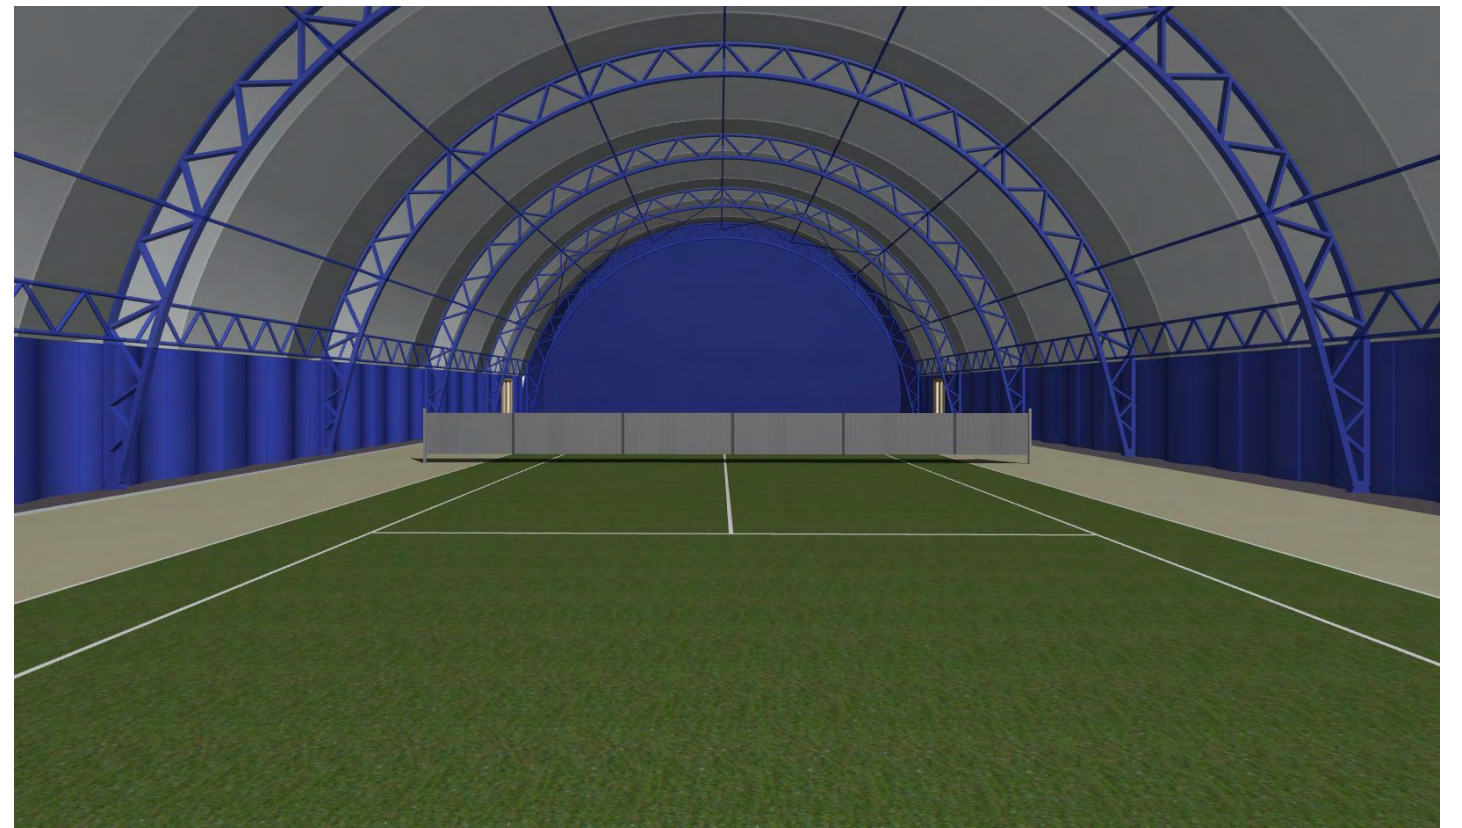

**PROSPETTIVA INTERNA**

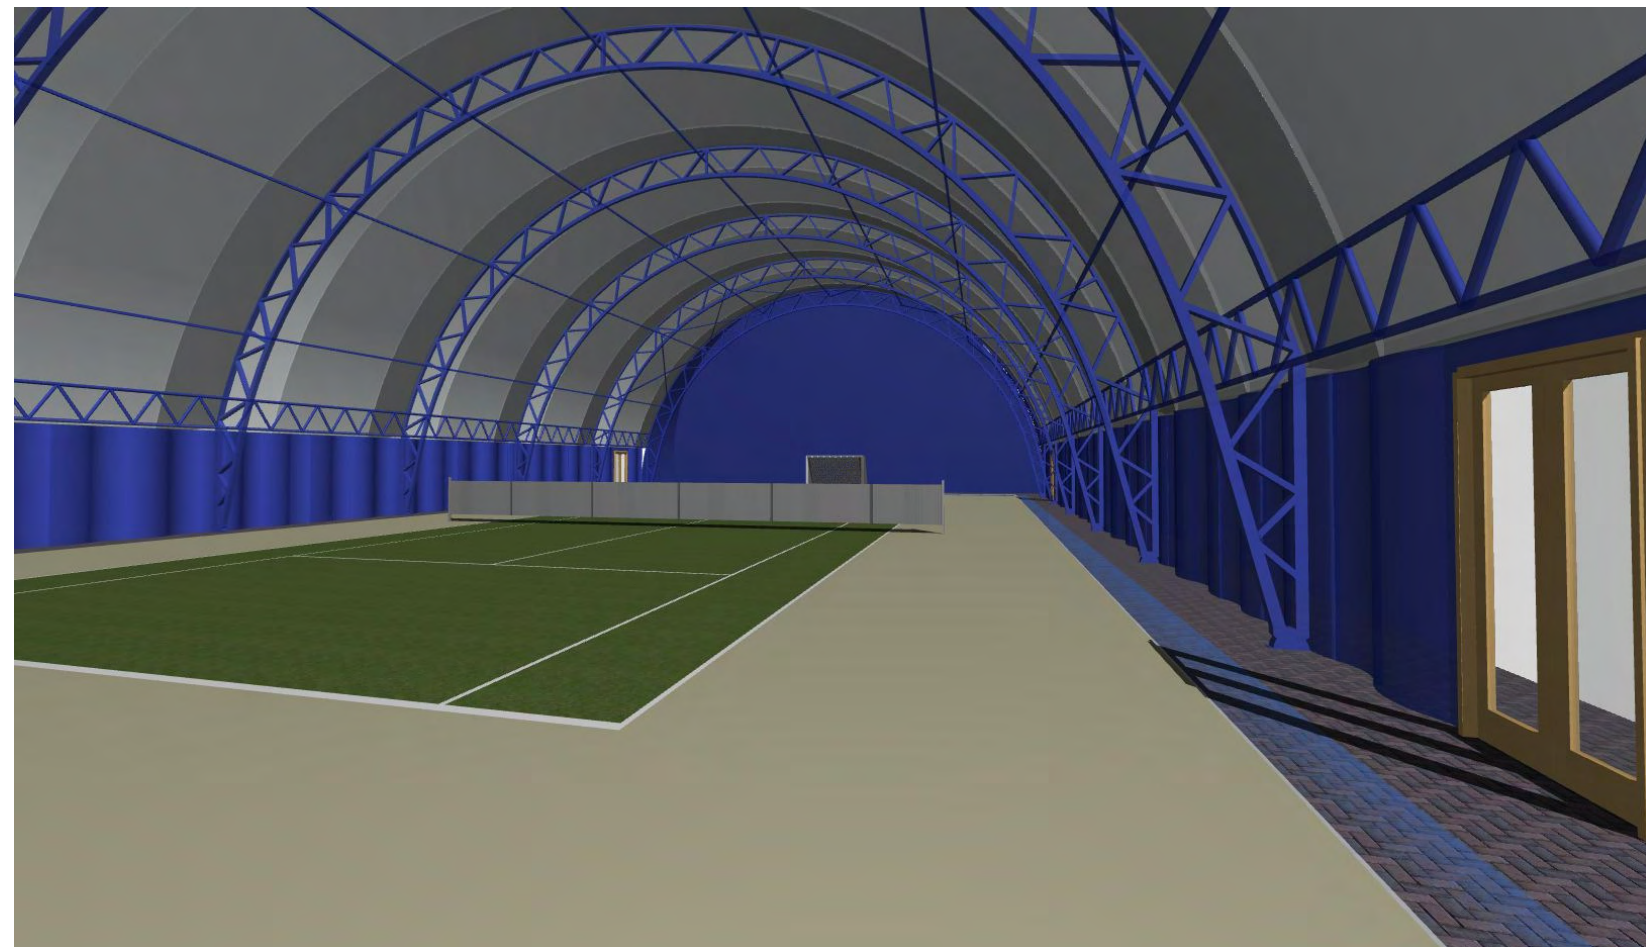

**PROSPETTIVA INTERNA**

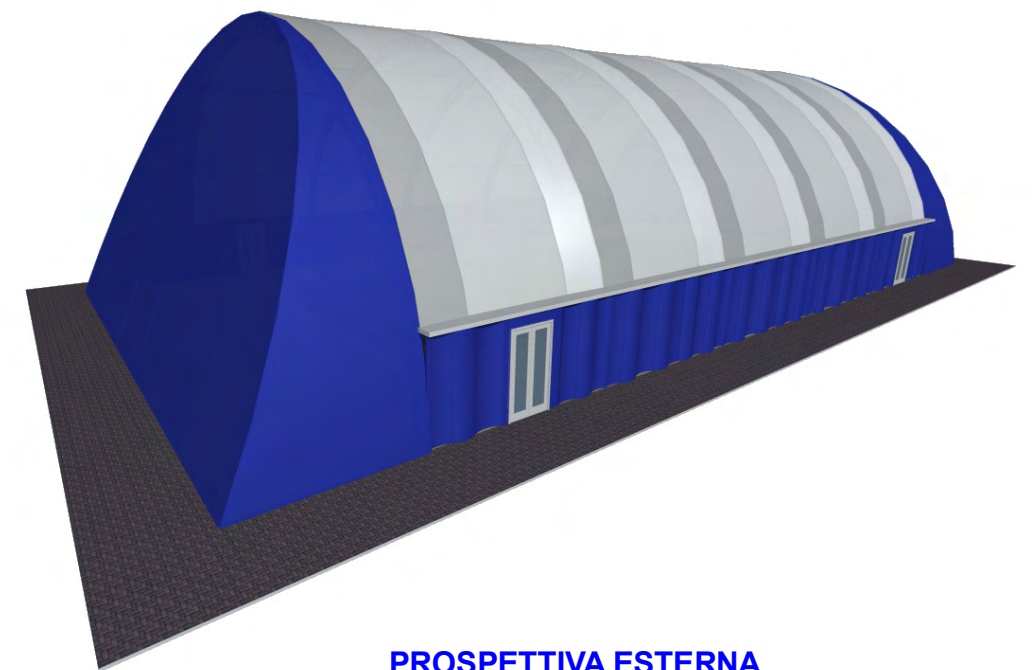


**PROSPETTIVA ESTERNA**


**mod. Tennis dim. 20 x 40 ml**



costruzione sistemi di copertura a membrana  
C.so Garibaldi n°33 - 13045 Gattinara VC  
tel. 0163/630017 fax 0163/630018  
mail commerciale@archisrl.com  
P.iva 02430120028

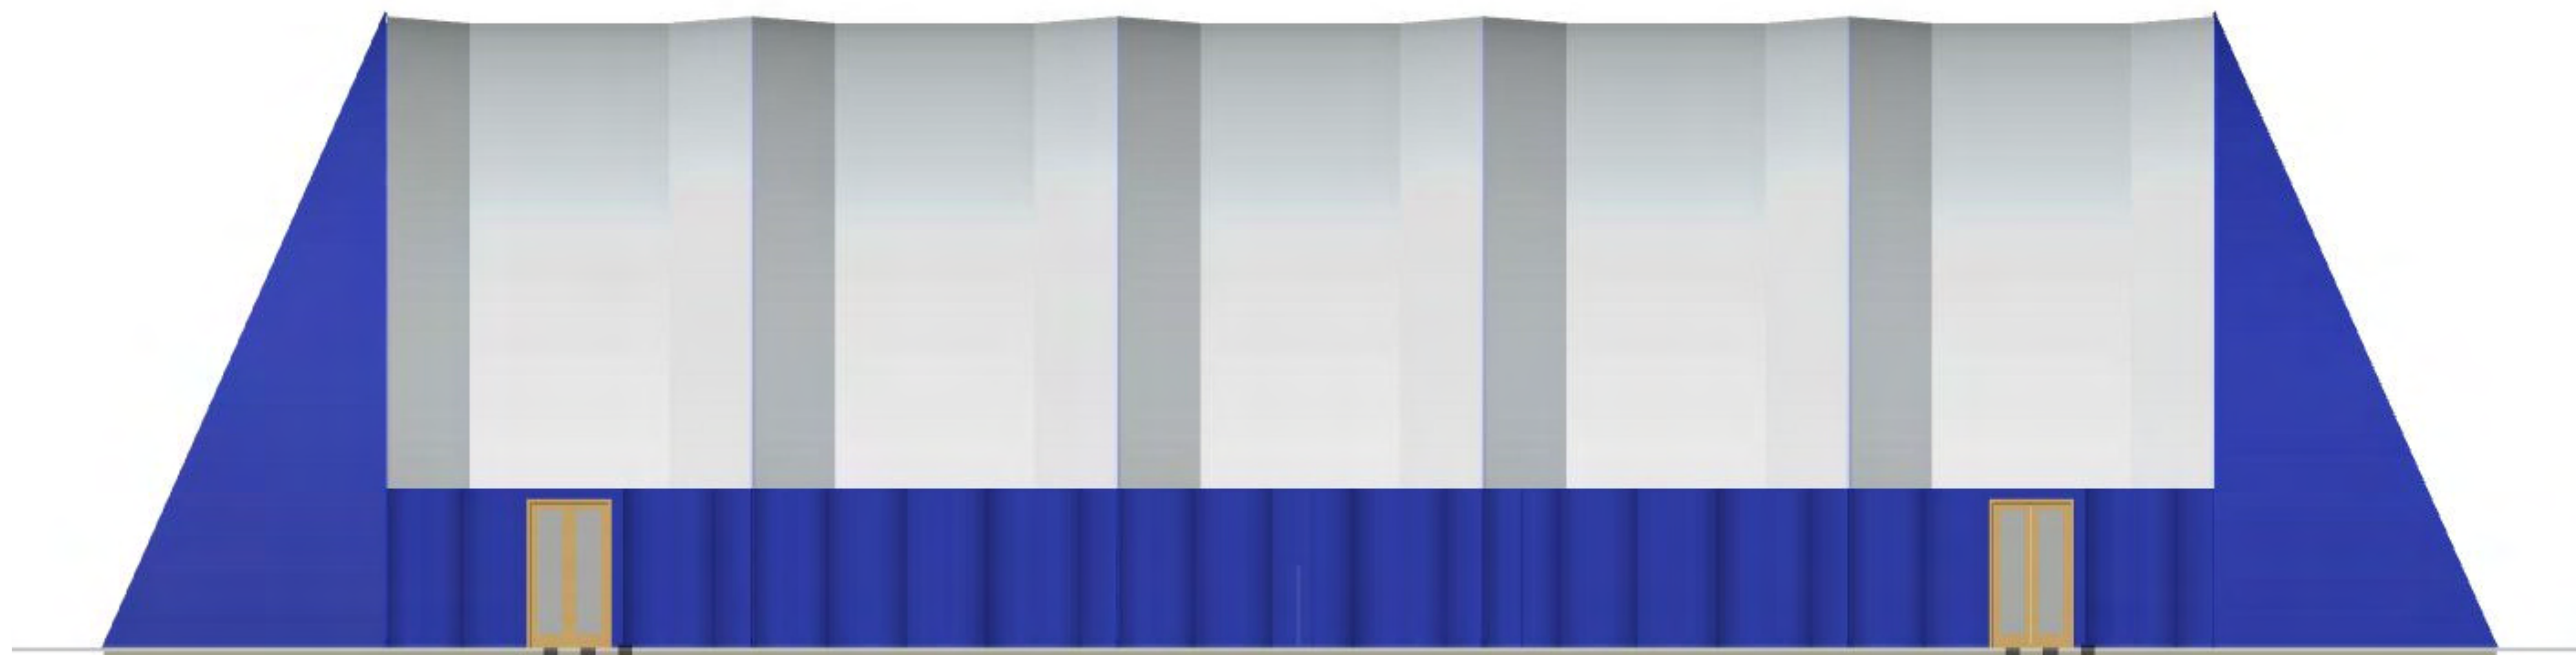

**PROSPETTO LONGITUDINALE**  
scala 1/100

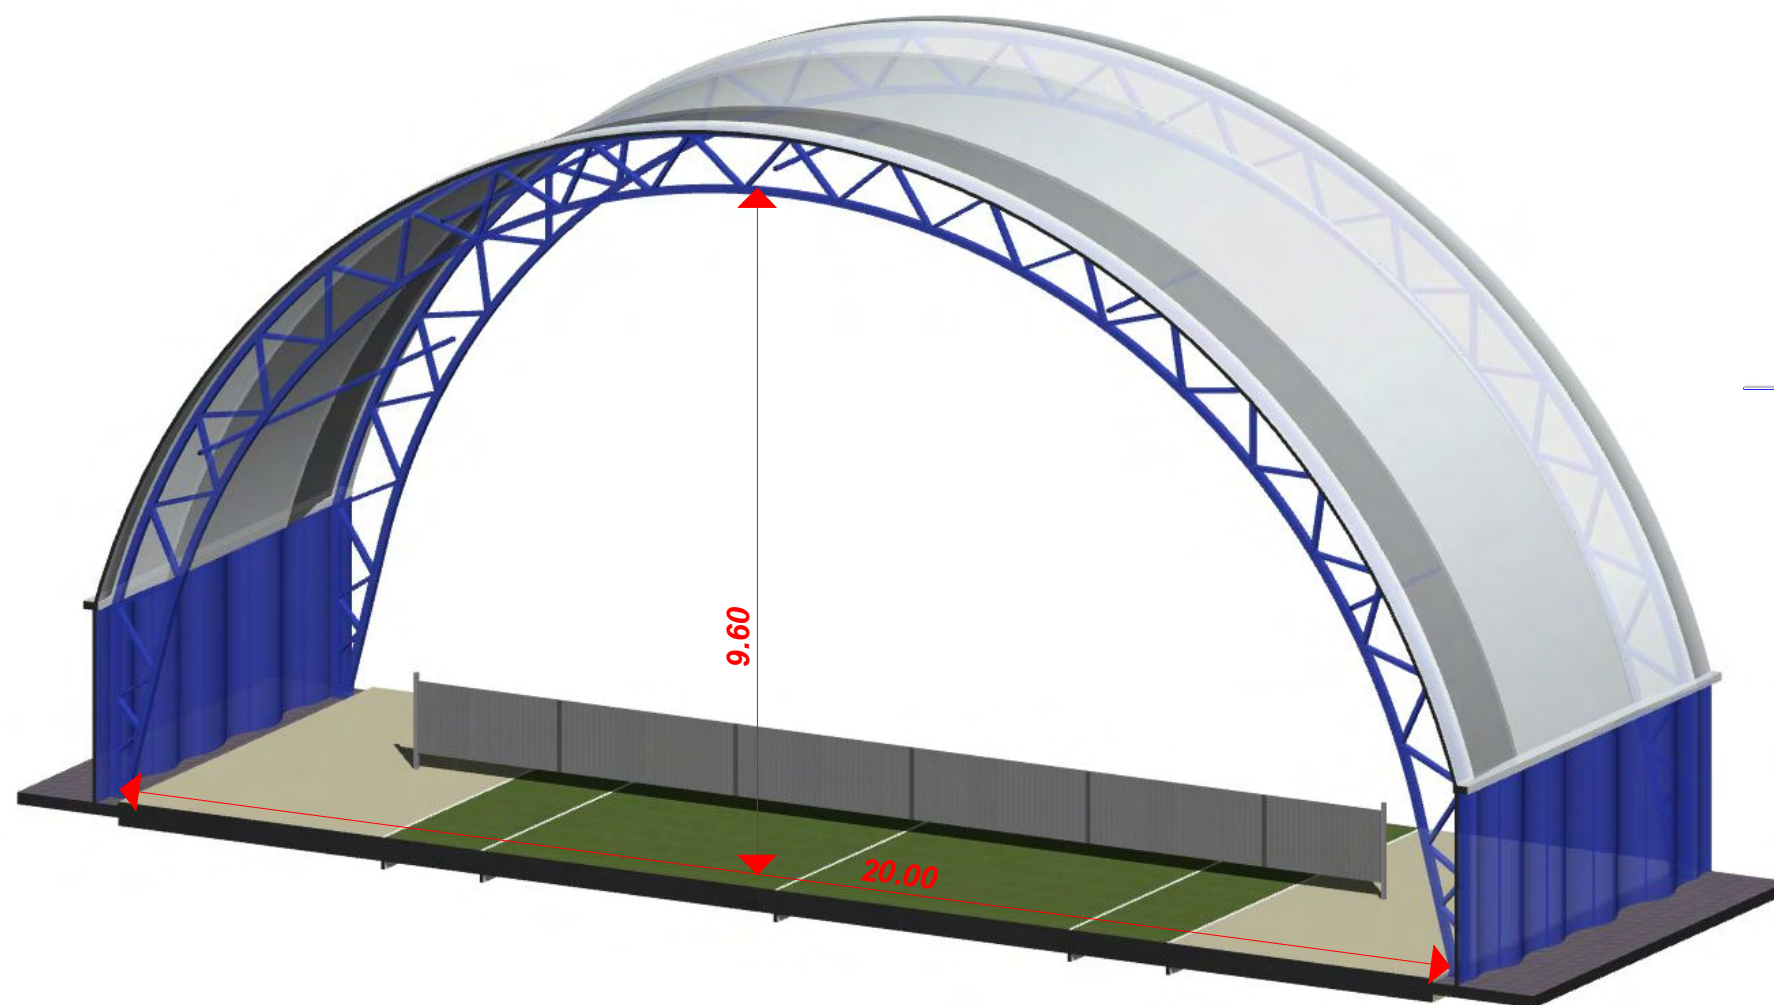

**SEZIONE TRASVERSALE**  
scala 1/100



**PROSPETTO FRONTALE**  
scala 1/150

**PLANIMETRIA**  
scala 1/200

**mod. Tennis dim. 20 x 40 ml**



costruzione sistemi di copertura a membrana  
C.so Garibaldi n°33 - 13045 Gattinara VC  
tel. 0163/630017 fax 0163/630018  
mail commerciale@archisrl.com  
P.iva 02430120028