



**PROSPETTO LONGITUDINALE**  
scala 1/100

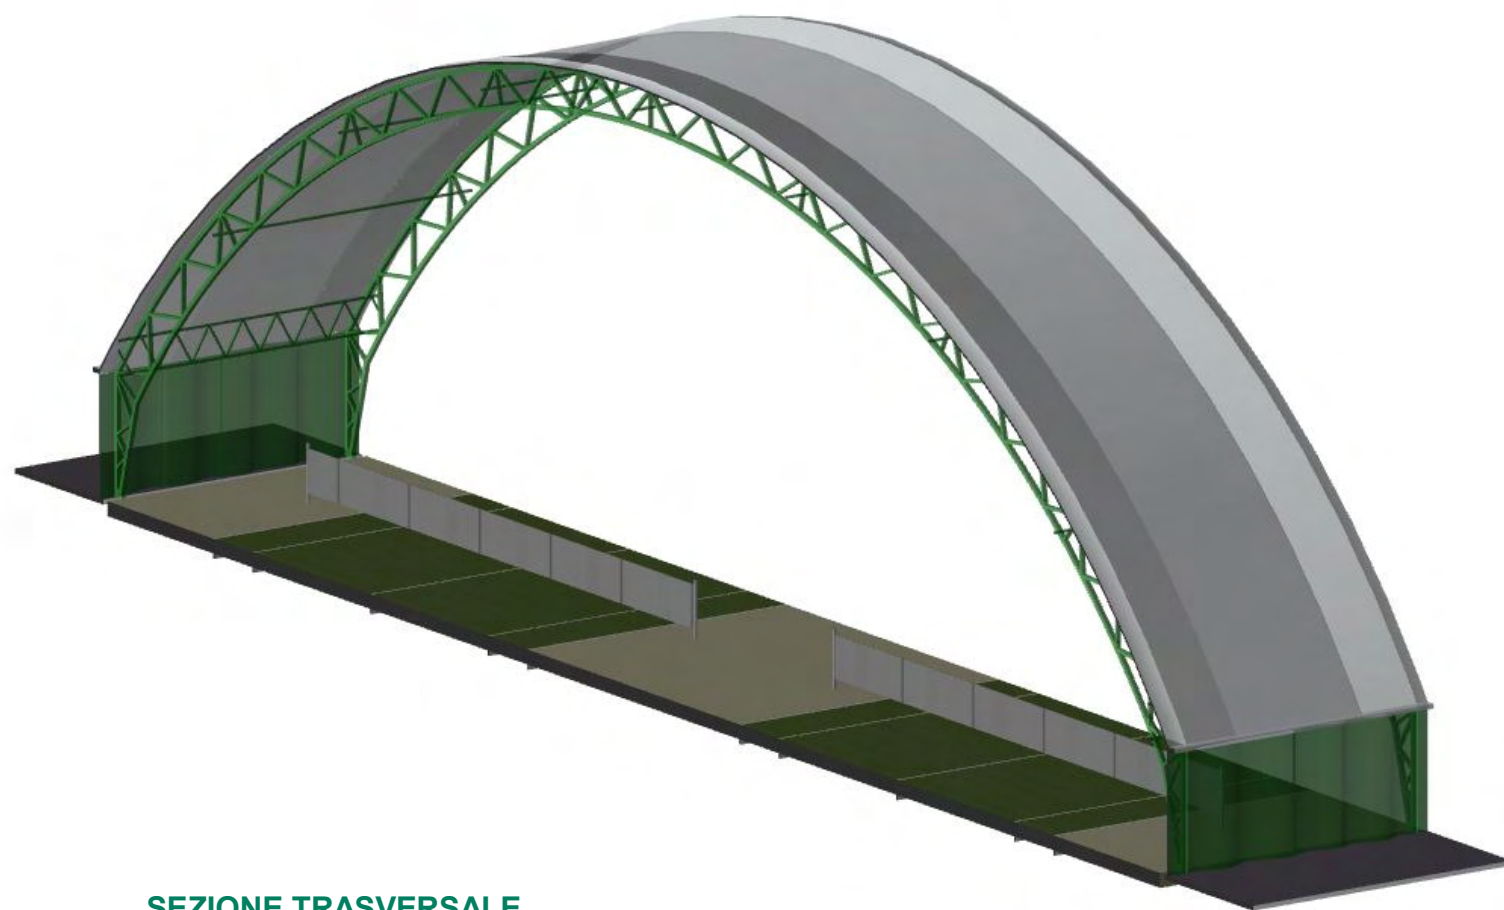

**SEZIONE TRASVERSALE**

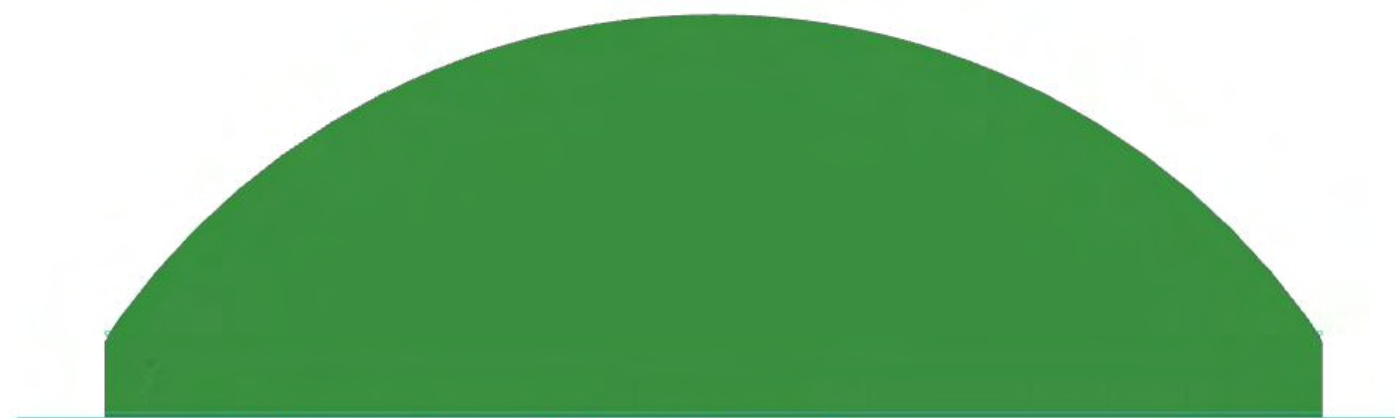


**PROSPETTO FRONTALE**  
scala 1/200

**mod. Tennis dim. 36 x36 ml**



costruzione sistemi di copertura a membrana  
C.so Garibaldi n°33 - 13045 Gattinara VC  
tel. 0163/630017 fax 0163/630018  
mail commerciale@archisrl.com  
P.iva 02430120028


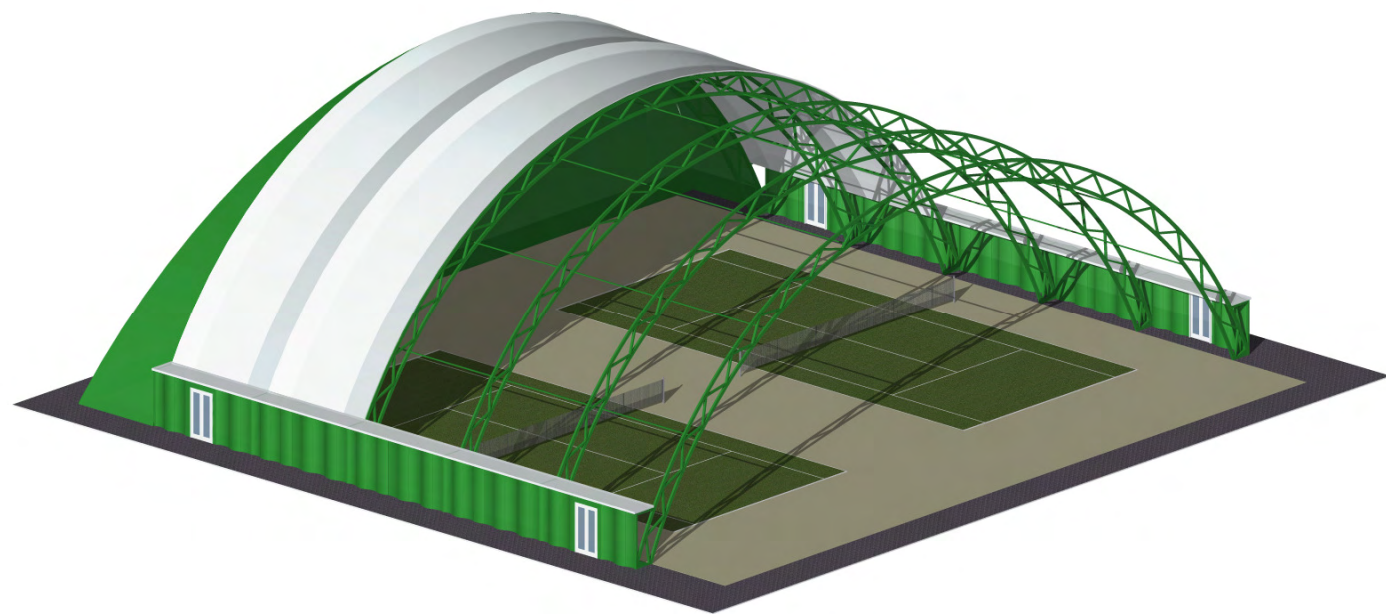


SPACCATO



PROSPETTIVA INTERNA

PROSPETTIVA INTERNA

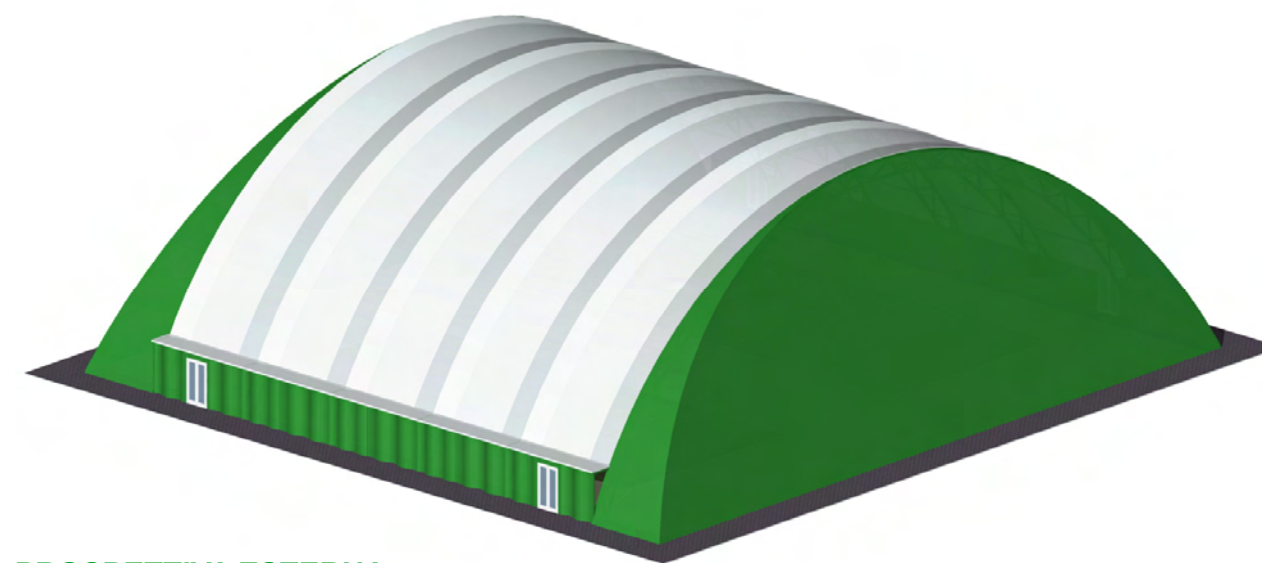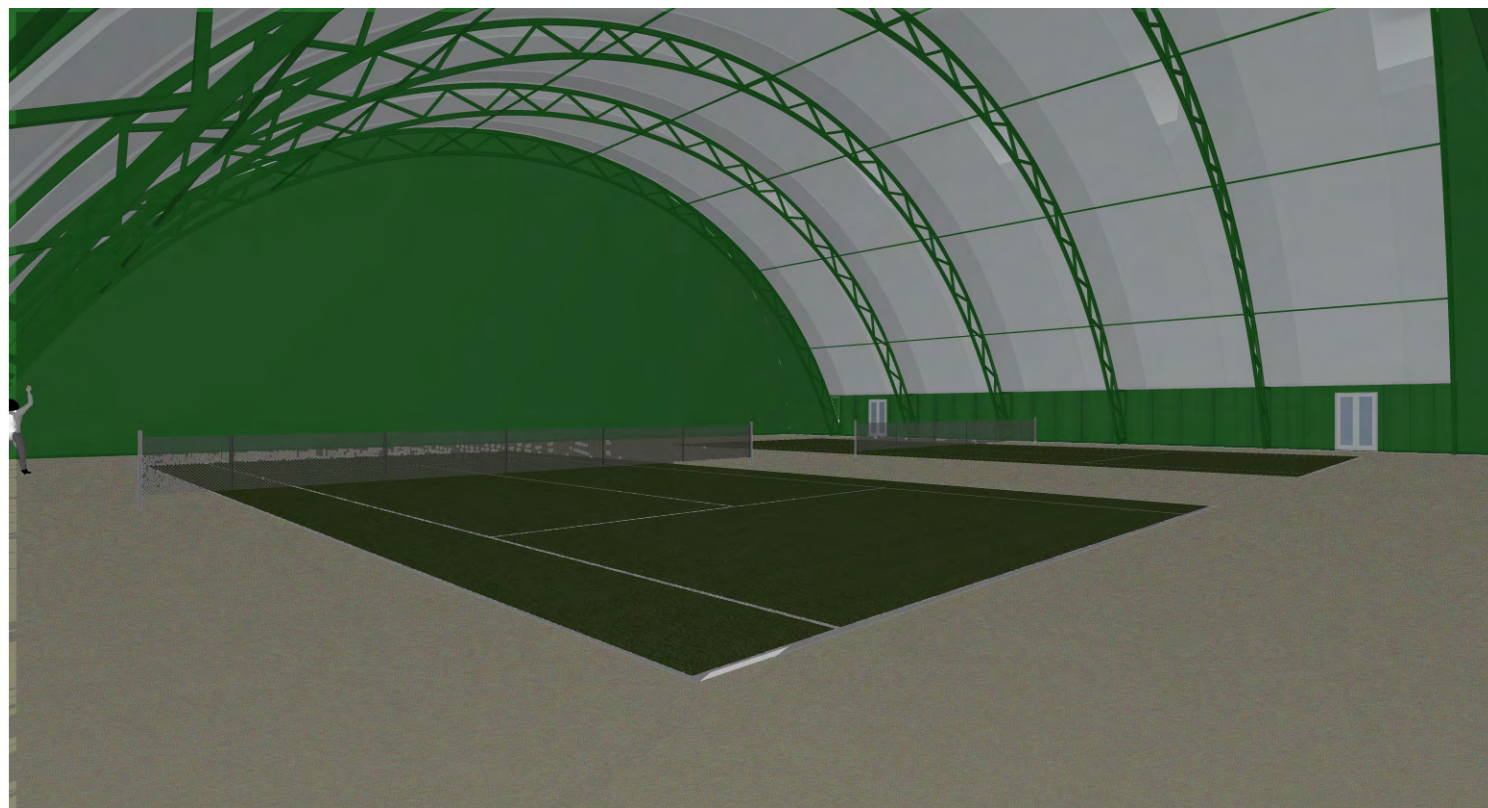


PROSPETTIVA ESTERNA


*mod. Tennis dim. 36 x36 ml*




costruzione sistemi di copertura a membrana  
C.so Garibaldi n°33 - 13045 Gattinara VC  
tel. 0163/630017 fax 0163/630018  
mail commerciale@archisrl.com  
P.iva 02430120028

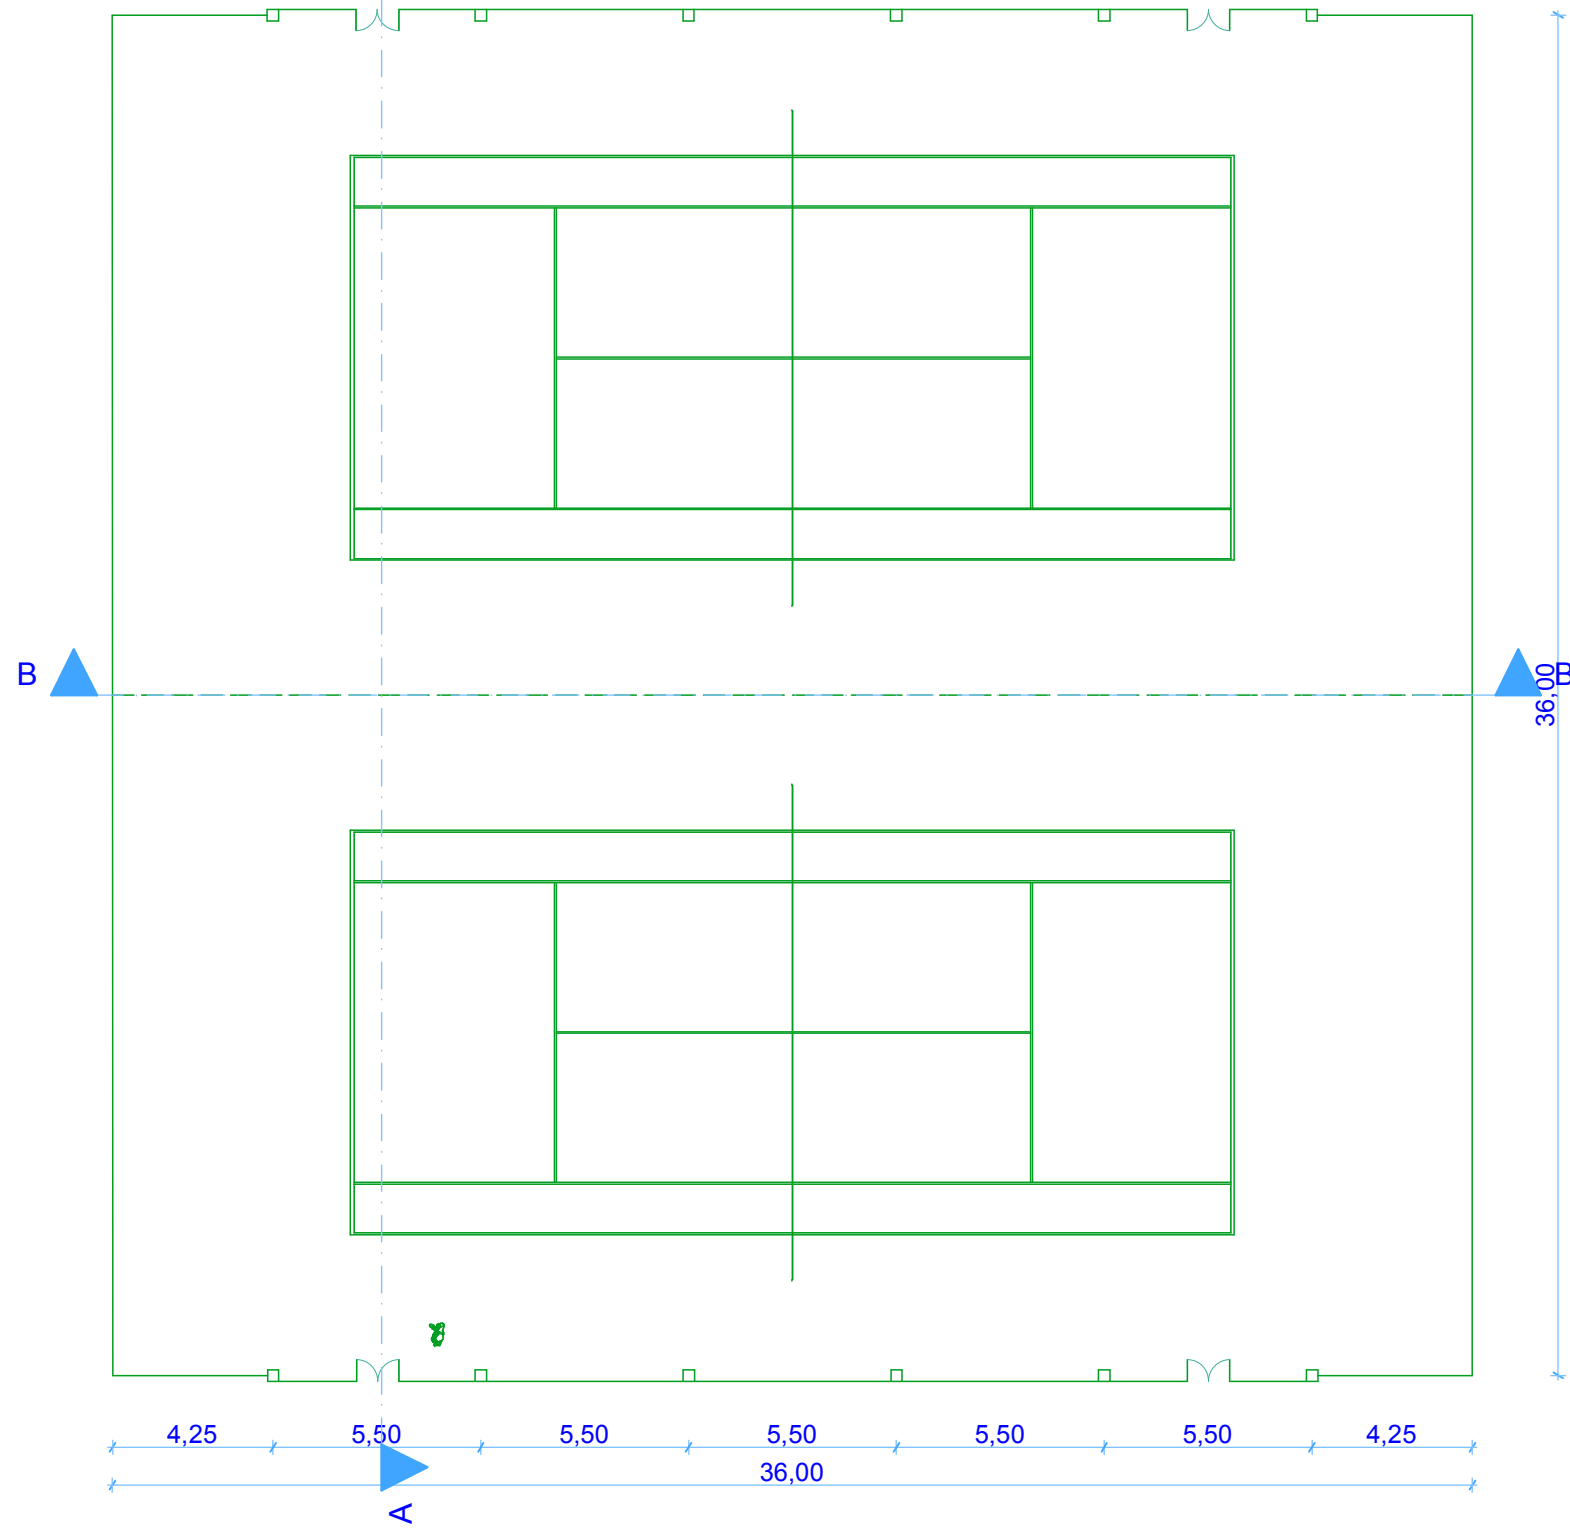

**PLANIMETRIA**  
scala 1/200

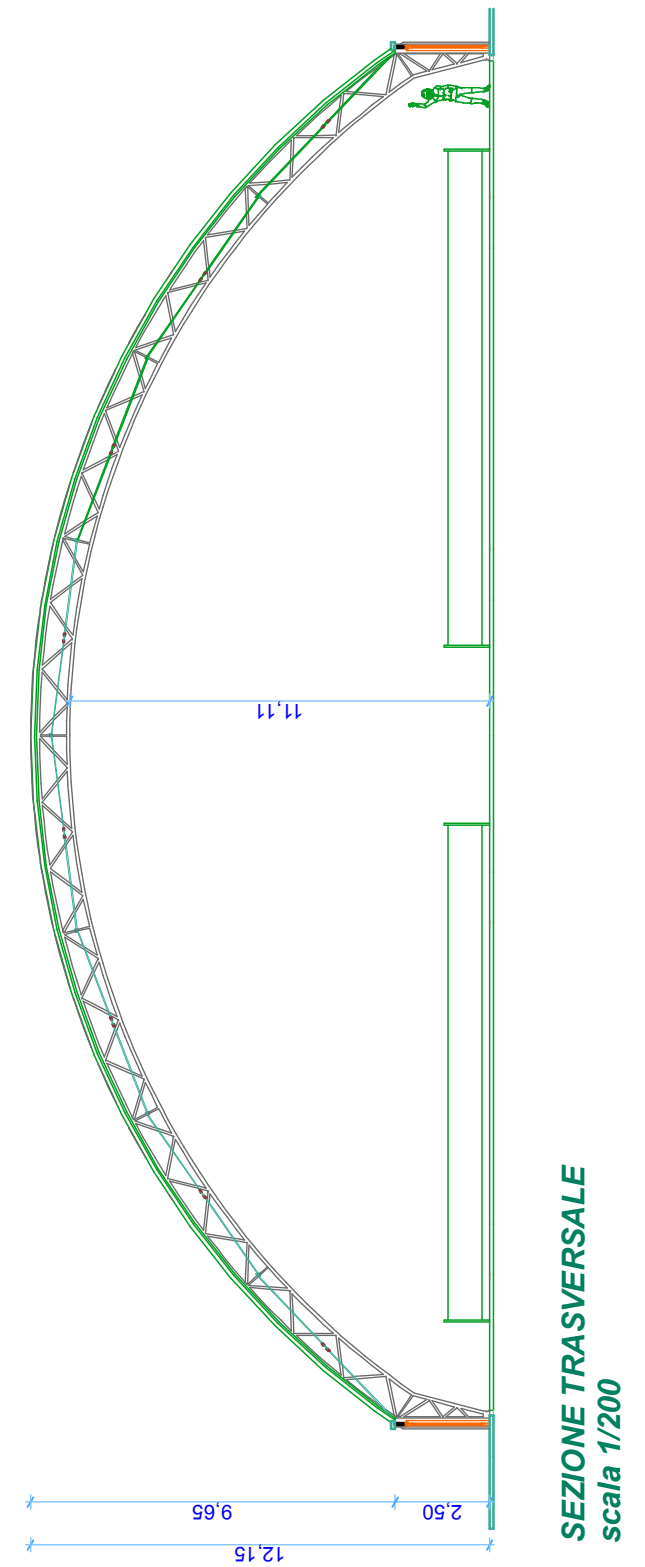

**SEZIONE TRASVERSALE**  
scala 1/200

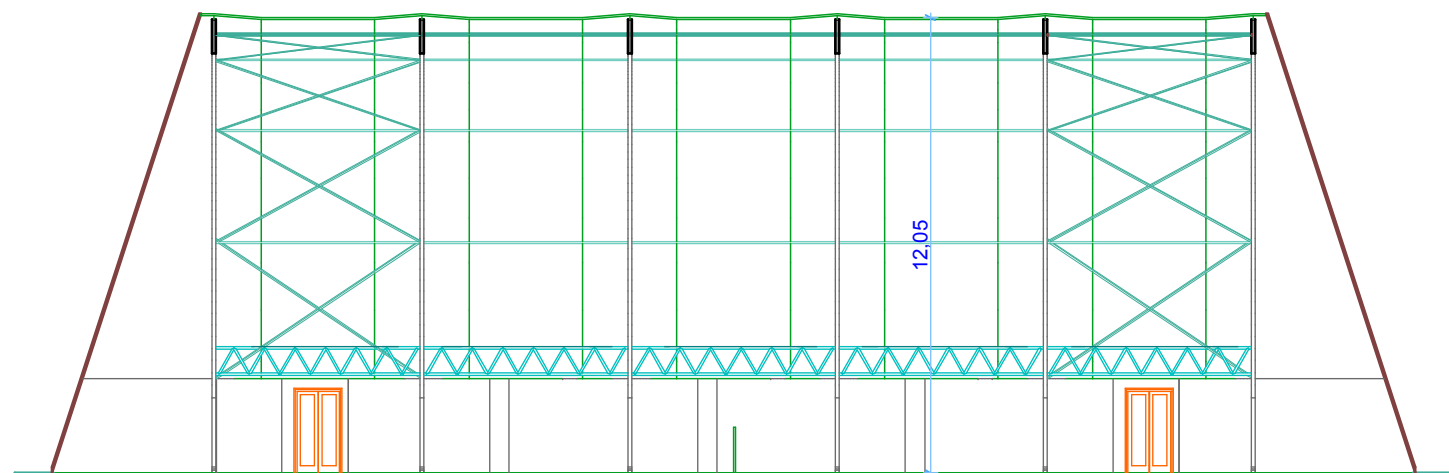

**SEZIONE LONGITUDINALE**  
scala 1/200

**mod. Tennis dim. 36 x36 ml**



costruzione sistemi di copertura a membrana  
C.so Garibaldi n°33 - 13045 Gattinara VC  
tel. 0163/630017 fax 0163/630018  
mail commerciale@archisrl.com  
P.iva 02430120028